




Signaturforklaring

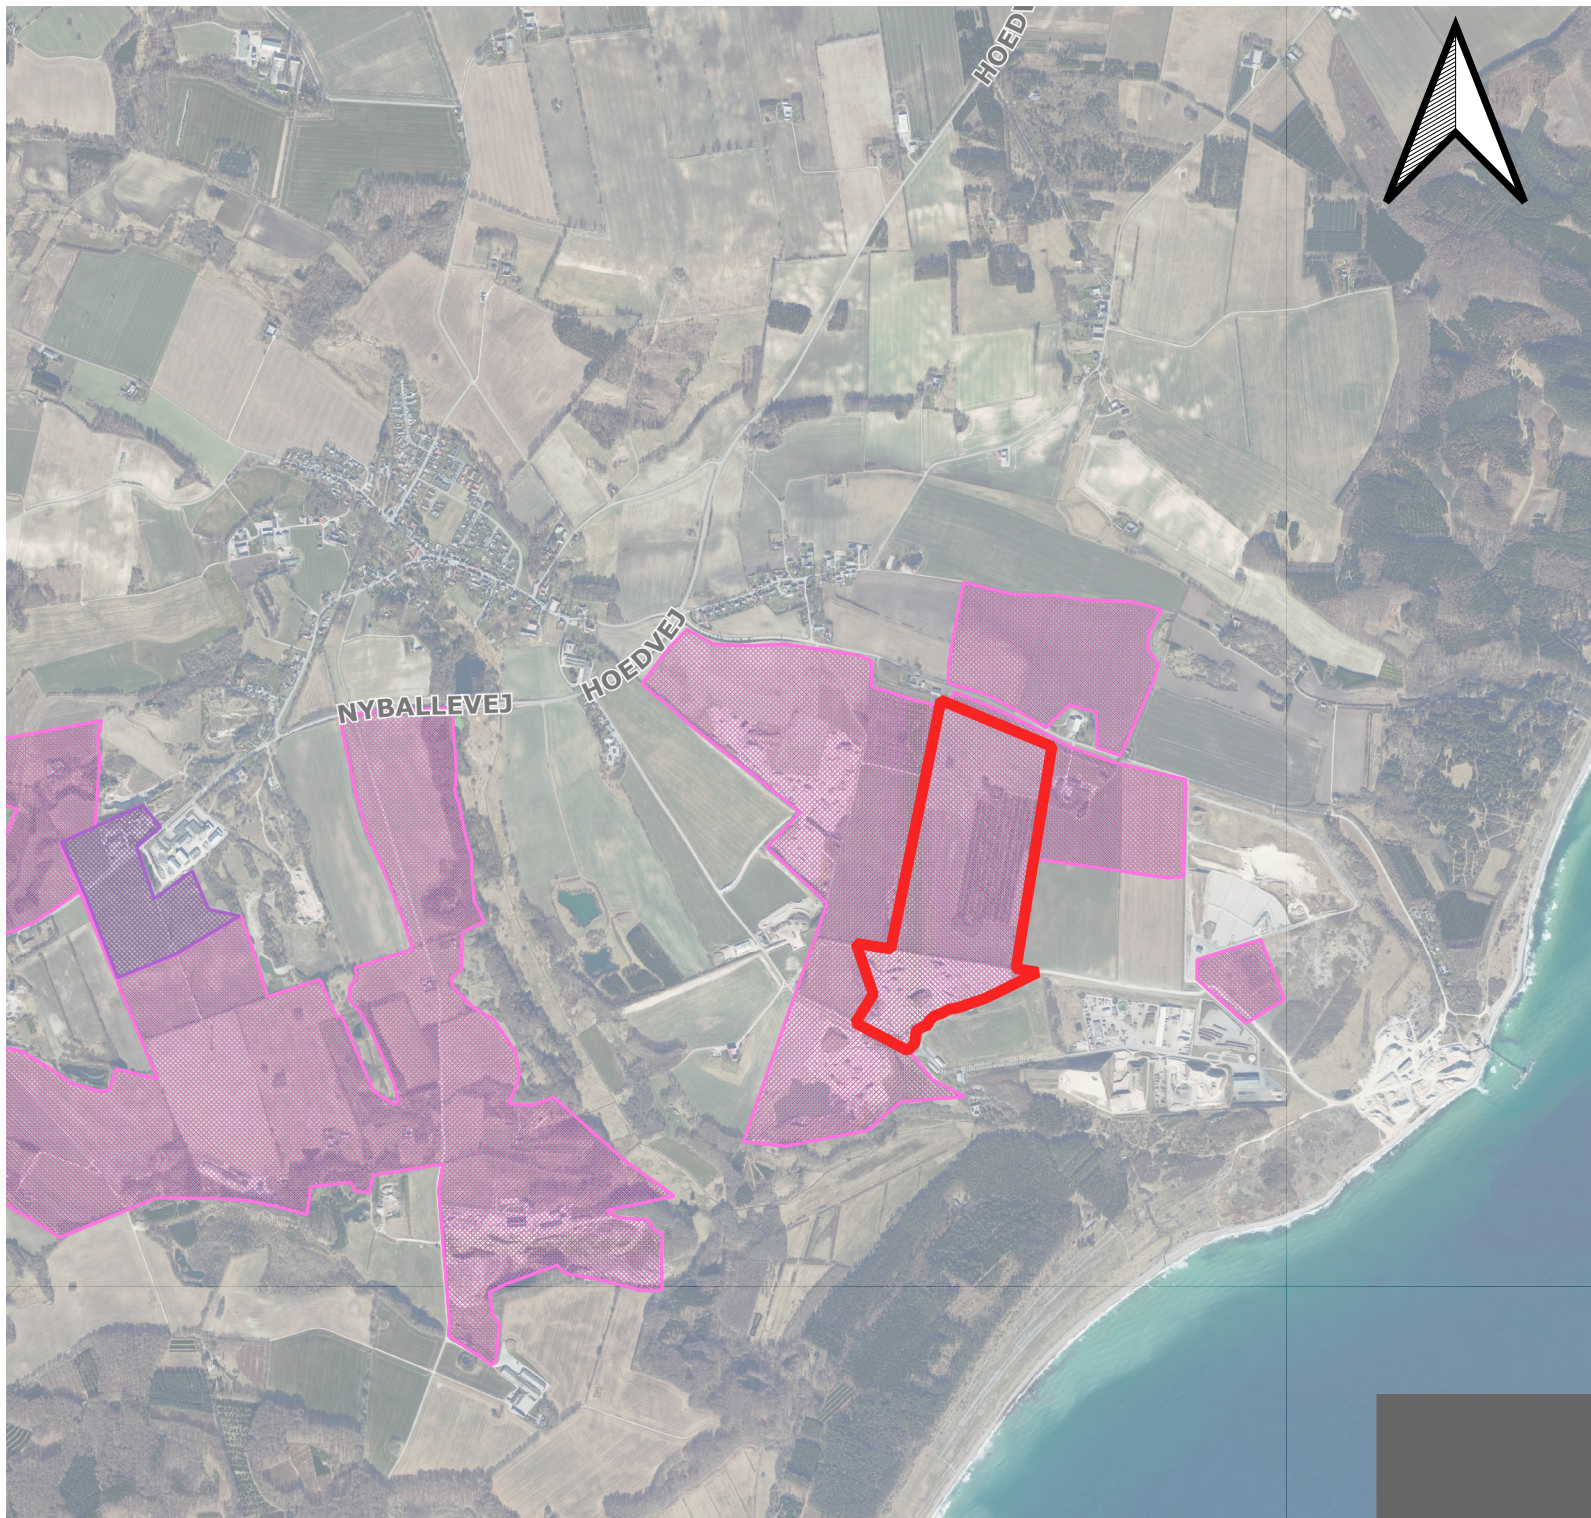

Projektområde

Råstofområder



Råstofgraveområde




Råstofinteresseområde




Areal med anmeldte rettigheder

0 500 1.000 1.500 m

 

Emne: Oversigtskort		
Sag: Nymølle - råstofgrave		
Sags nr.: 23-0411		Målestok: 1:25000
Udarb.: izb	Kontrol:	Dato: 17-08-2023
Udarb.:	Kontrol:	Rev. Dato:
		Bilag: 1a

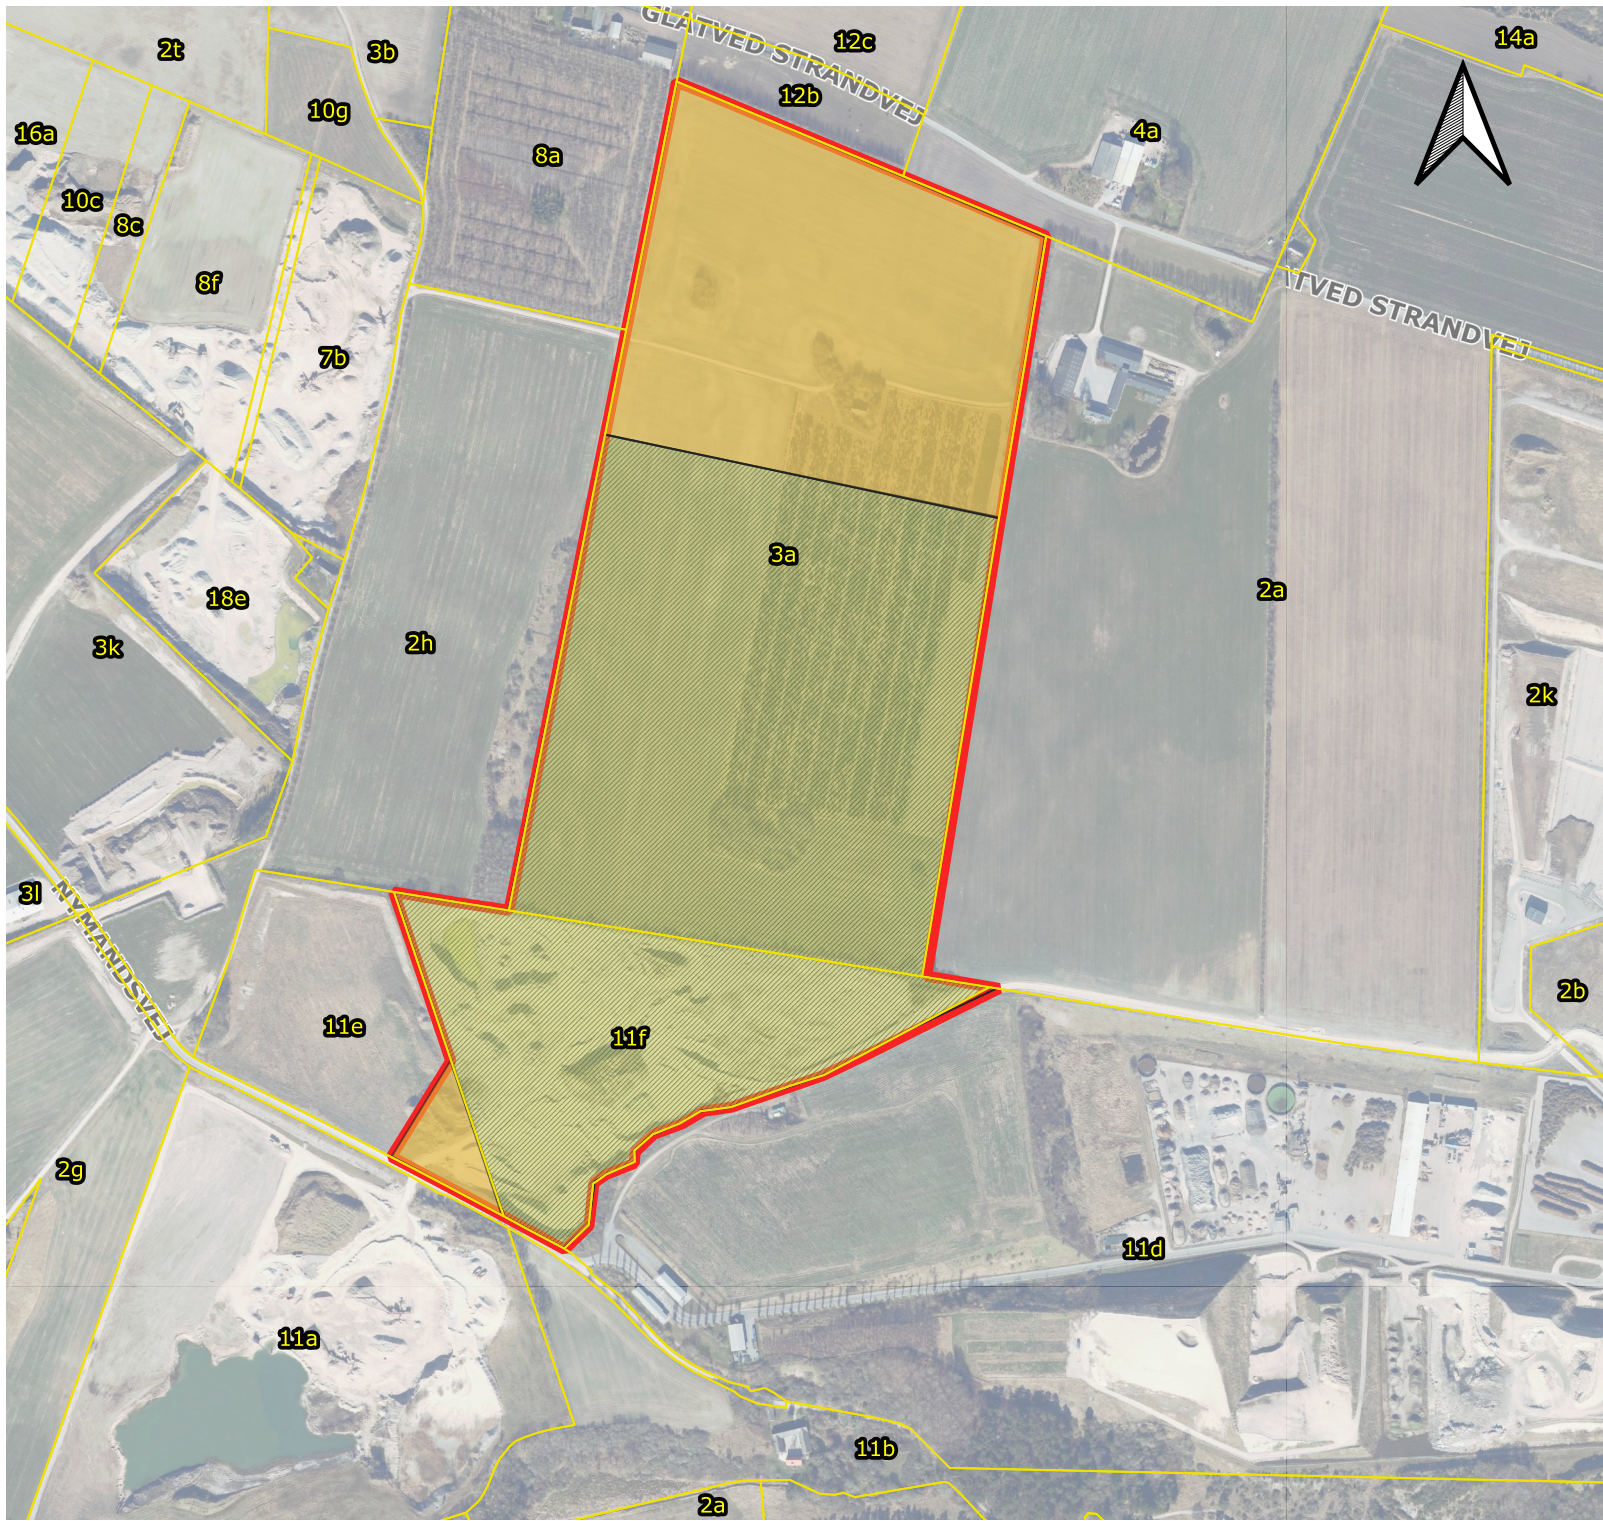


Signaturforklaring

- Projektområde
- Ansøgt udvidelse
- Ansøgt forlængelse af eksisterende gravetilladelse
- Dispensation til modtagelse af jord
- Matrikler



Emne: Situationsplan		
Sag: Nymølle - råstofgrave		
Sags nr.: 23-0411		Målestok: 1:7500
Udarb.: izb	Kontrol:	Dato: 17-08-2023
Udarb.:	Kontrol:	Rev. Dato:
		Bilag: 1b

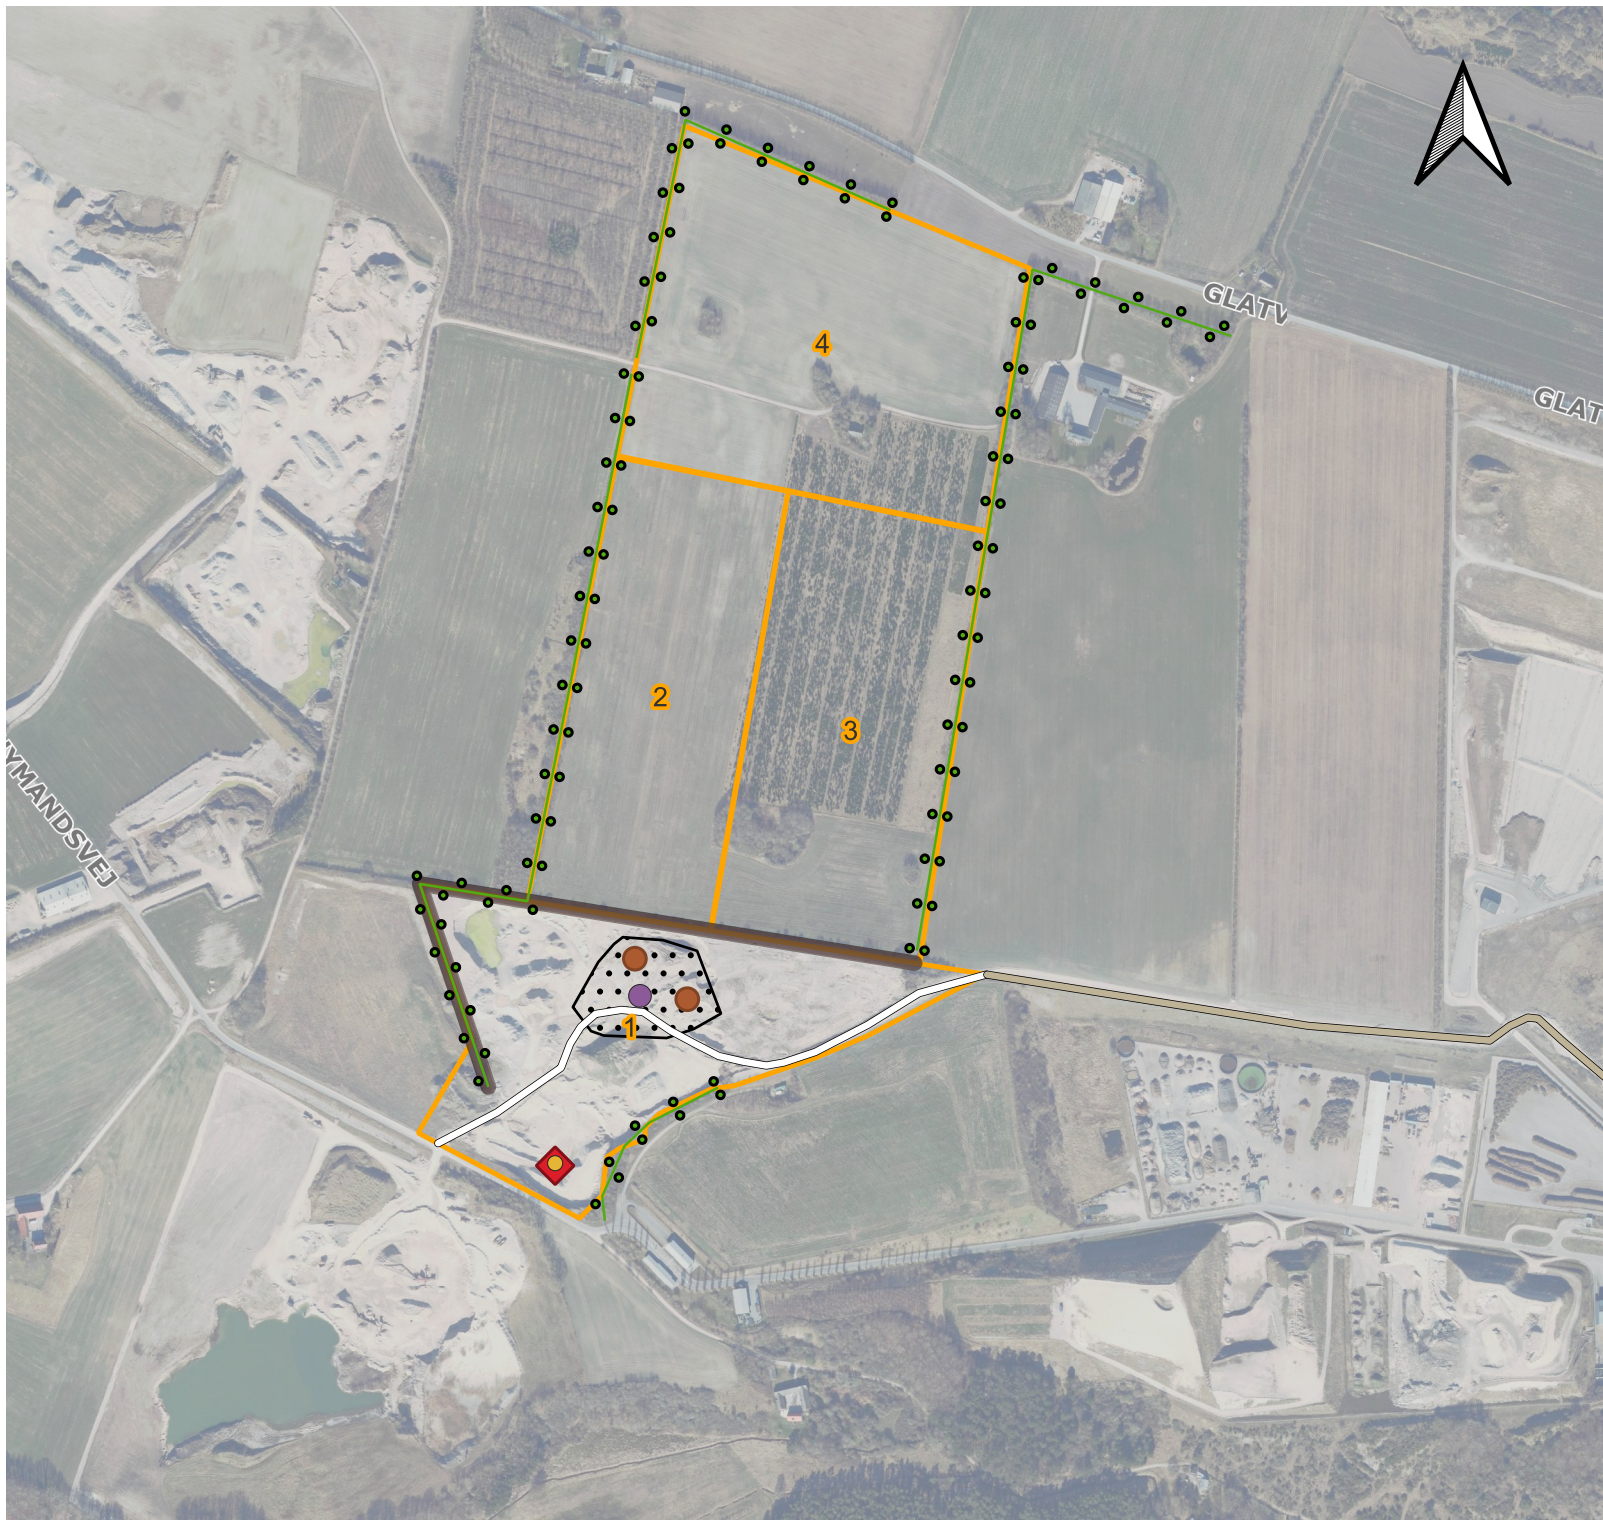


Signaturforklaring

- Etaper
- Arbejdsareal
- Adgangsvej/intern vej
- Transportvej til havn
- Ekisterende vold
- Læhegn
- Brændstoftank
- Knuser
- Sorteranlæg
- Container

0 100 200 300 m

Emne: Situationsplan		
Sag: Nymølle - råstofgrave		
Sags nr.: 23-0411		Målestok: 1:8000
Udarb.: izb	Kontrol:	Dato: 03-10-2023
Udarb.:	Kontrol:	Rev. Dato:
		Bilag: 1c

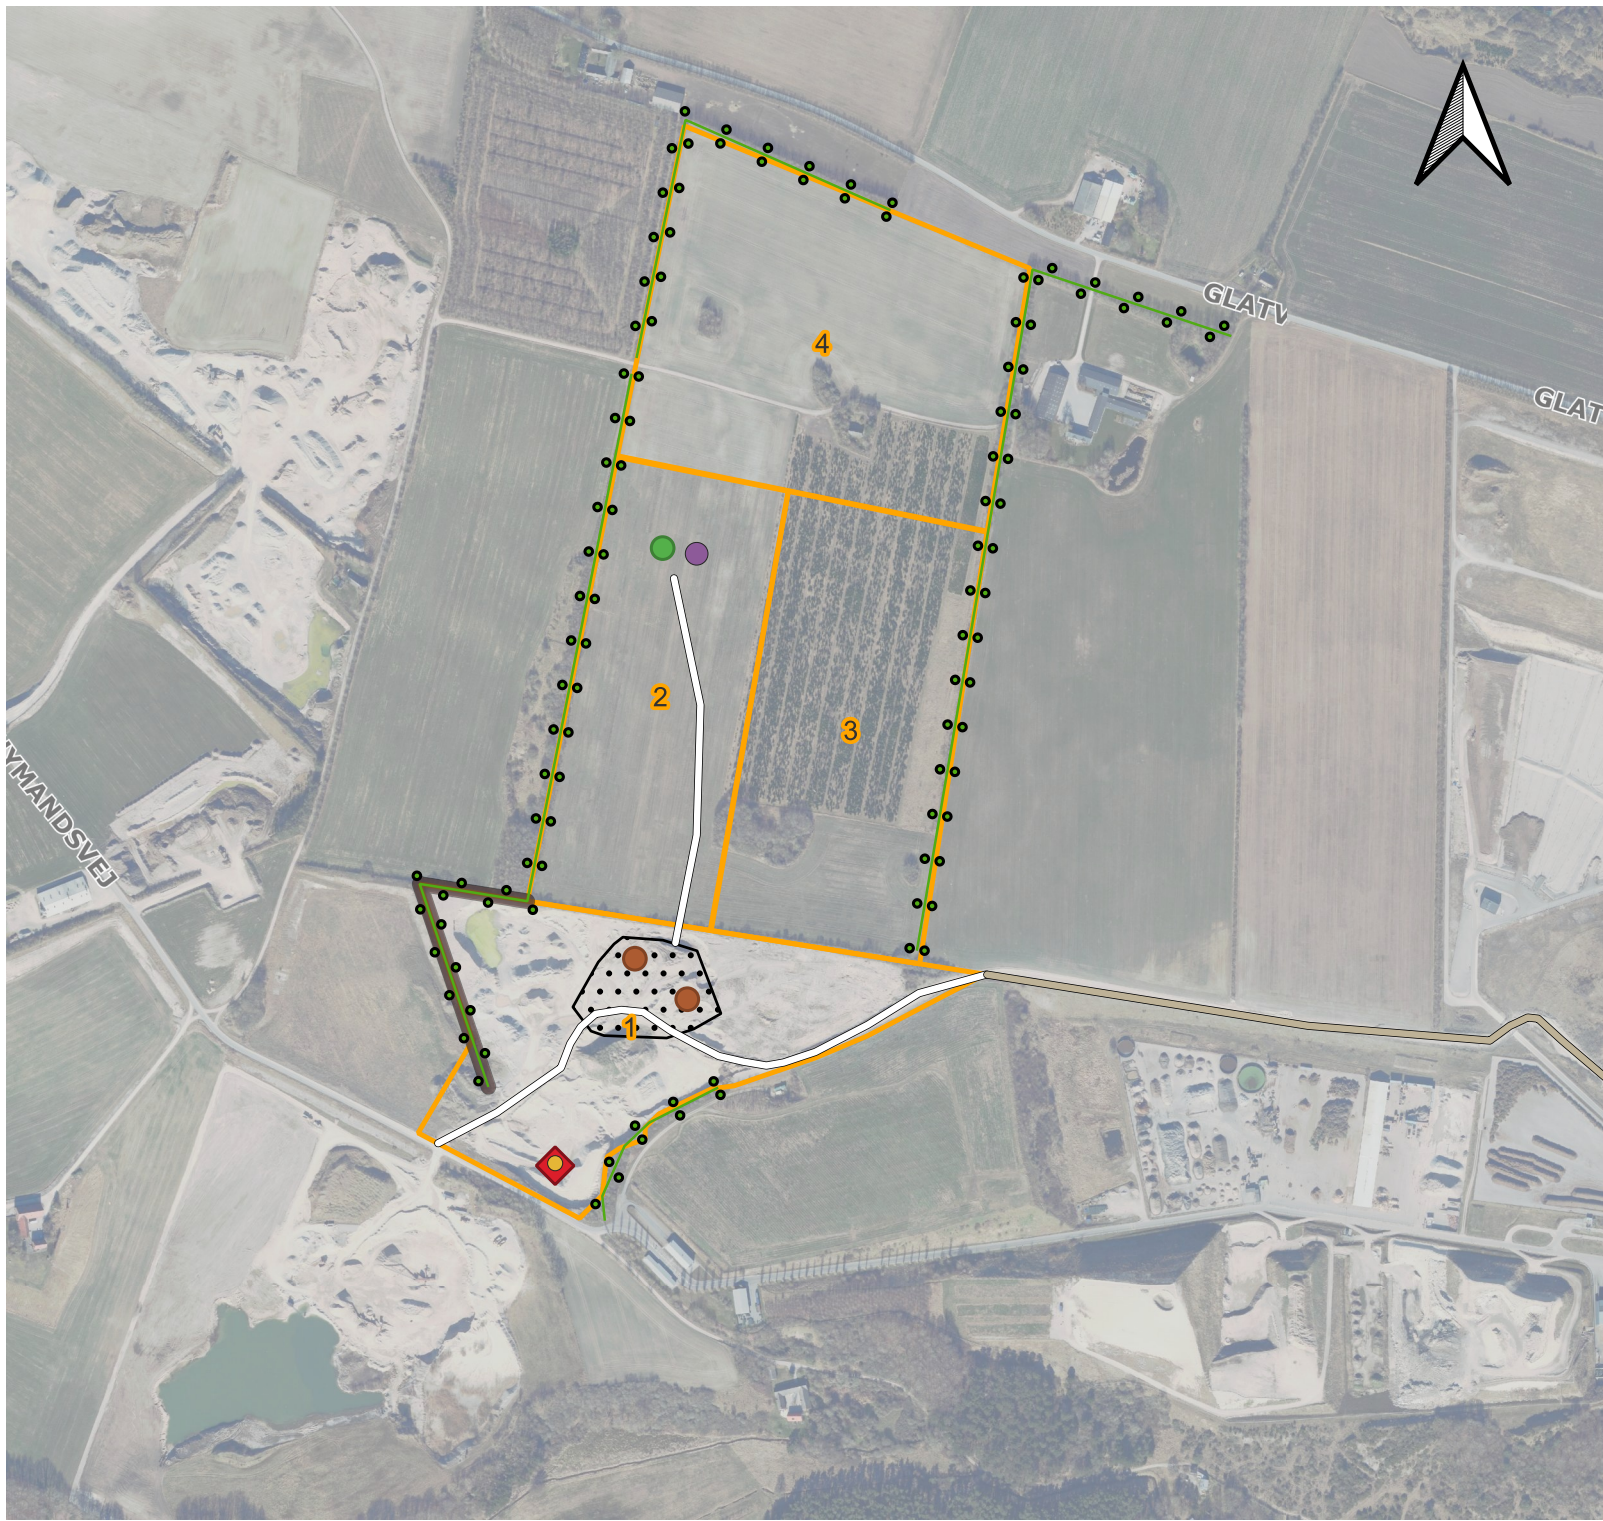


Signaturforklaring

- Etaper
- Arbejdsareal
- Adgangsvej/intern vej
- Transportvej til havn
- Ekisterende vold
- Læhegn
- Brændstoftank
- Knuser
- Mobilt sorteranlæg
- Sorteranlæg
- Container

0 100 200 300 m

Emne: Situationsplan		
Sag: Nymølle - råstofgrave		
Sags nr.: 23-0411		Målestok: 1:8000
Udarb.: izb	Kontrol:	Dato: 03-10-2023
Udarb.:	Kontrol:	Rev. Dato:
		Bilag: 1c

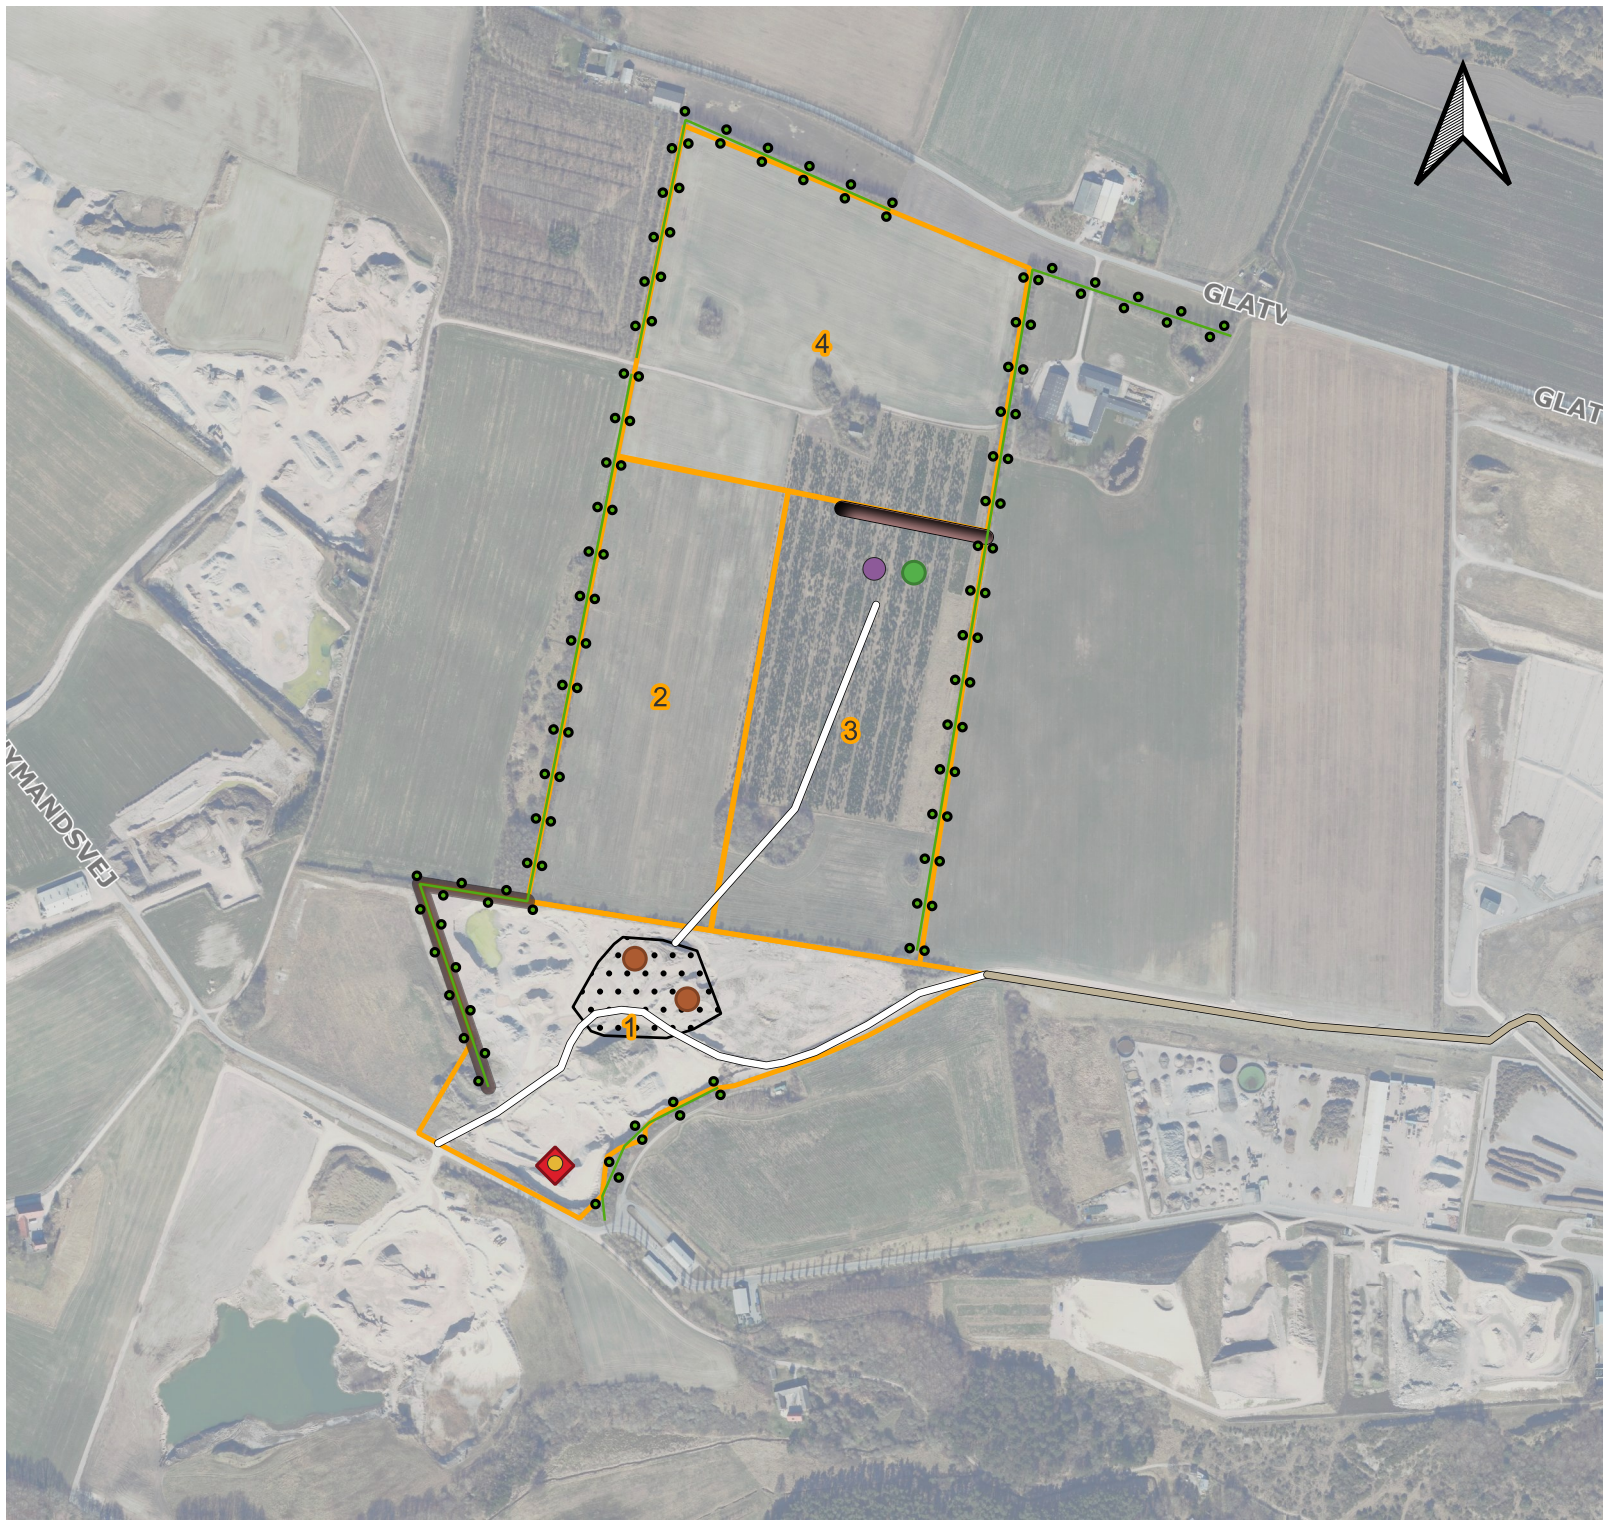


Signaturforklaring

- Etaper
- Arbejdsareal
- Adgangsvej/intern vej
- Transportvej til havn
- Ekisterende vold
- Ny vold, etape 3
- Læhegn
- Brændstoftank
- Knuser
- Mobilt sorteranlæg
- Sorteranlæg
- Container

0 100 200 300 m

Emne: Situationsplan		
Sag: Nymølle - råstofgrave		
Sags nr.: 23-0411		Målestok: 1:8000
Udarb.: izb	Kontrol:	Dato: 03-10-2023
Udarb.:	Kontrol:	Rev. Dato:
		Bilag: 1c

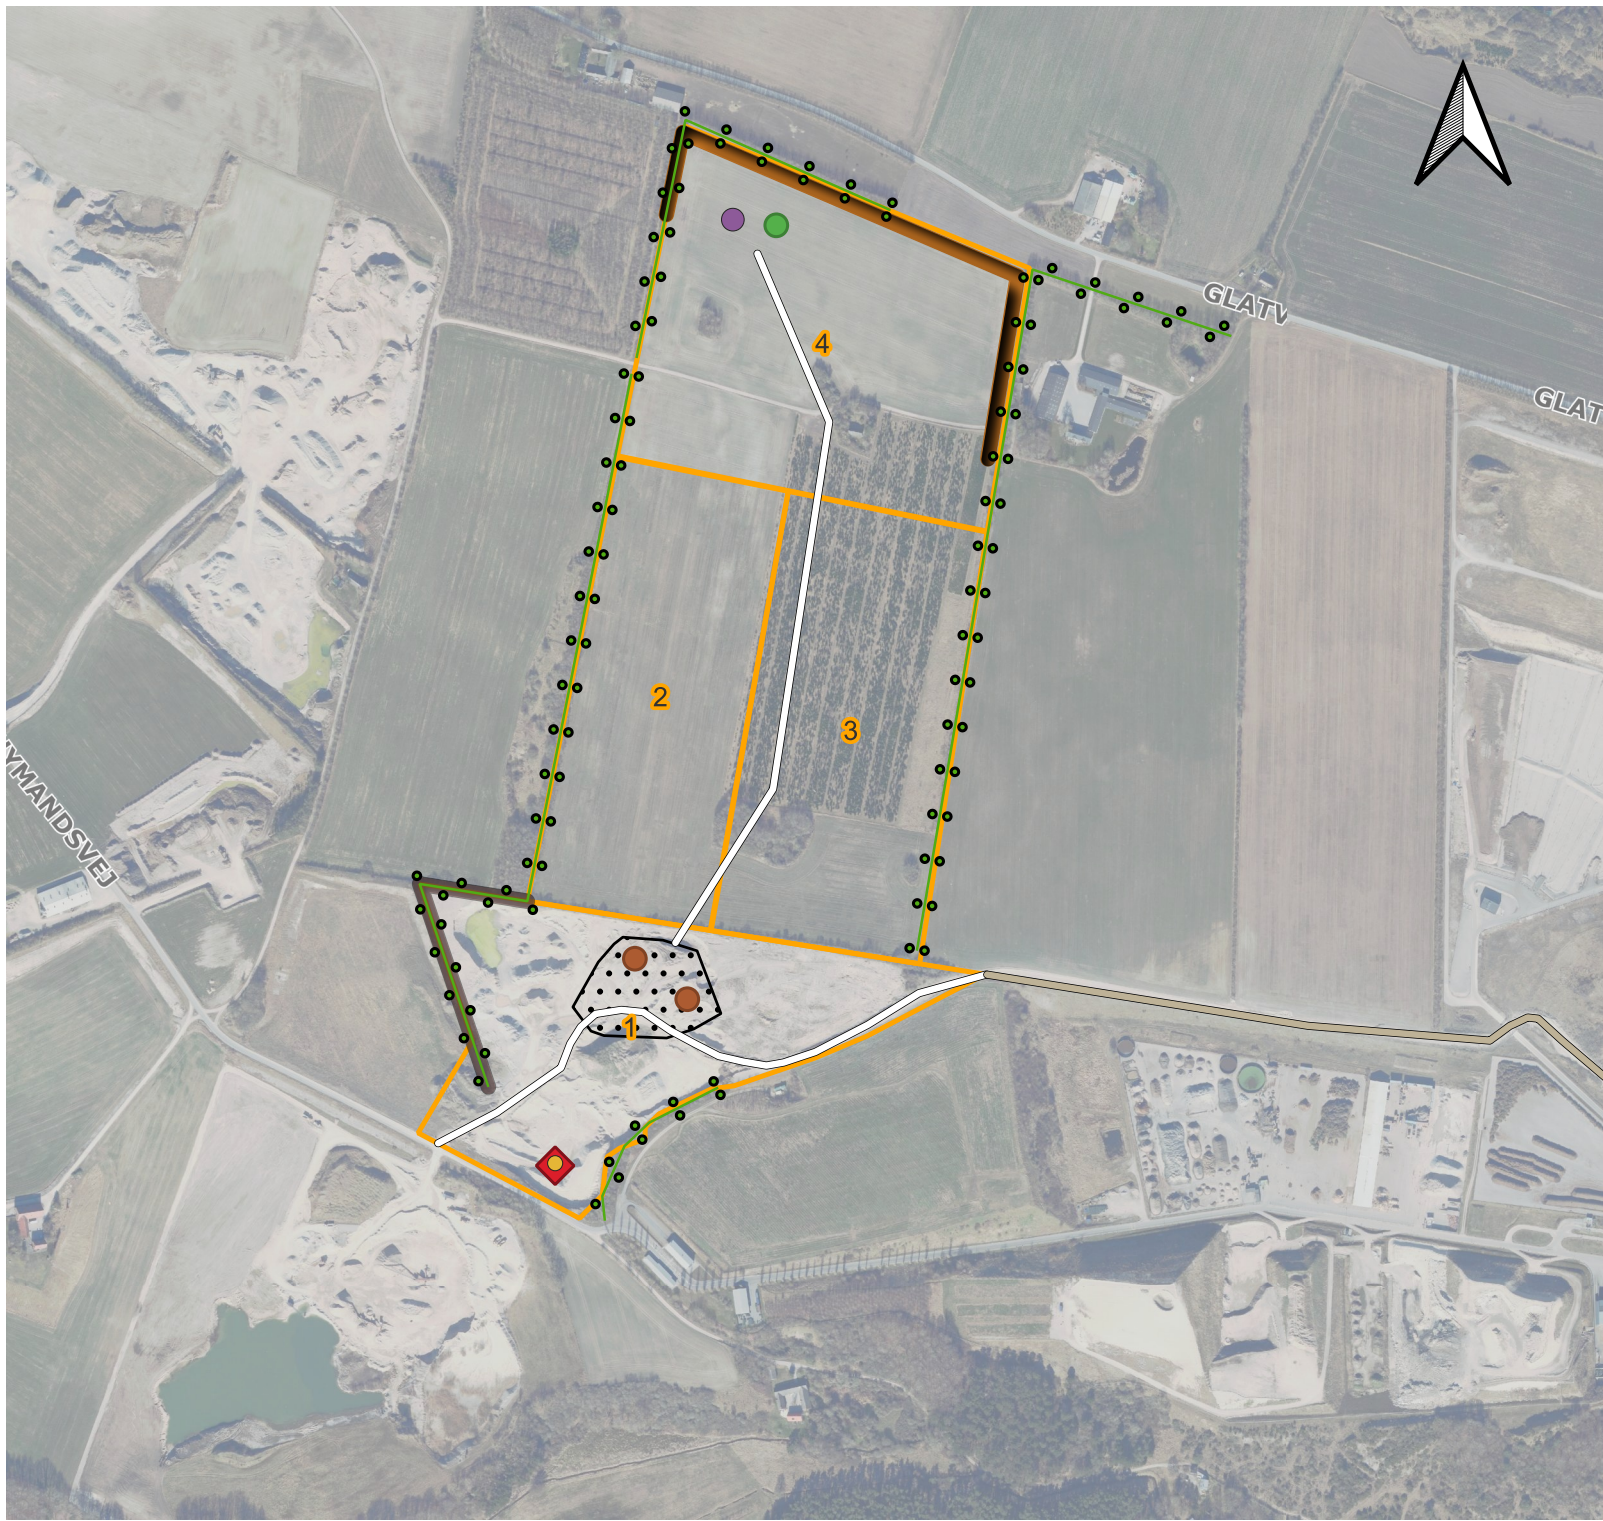


Signaturforklaring

- Etaper
- Arbejdsareal
- Adgangsvej/intern vej
- Transportvej til havn
- Ekisterende vold
- Ny vold, etape 4
- Læhegn
- Brændstoftank
- Knuser
- Mobilt sorteranlæg
- Sorteranlæg
- Container


0 100 200 300 m

Emne: Situationsplan		
Sag: Nymølle - råstofgrave		
Sags nr.: 23-0411		Målestok: 1:8000
Udarb.: izb	Kontrol:	Dato: 03-10-2023
Udarb.:	Kontrol:	Rev. Dato:
		Bilag: 1c

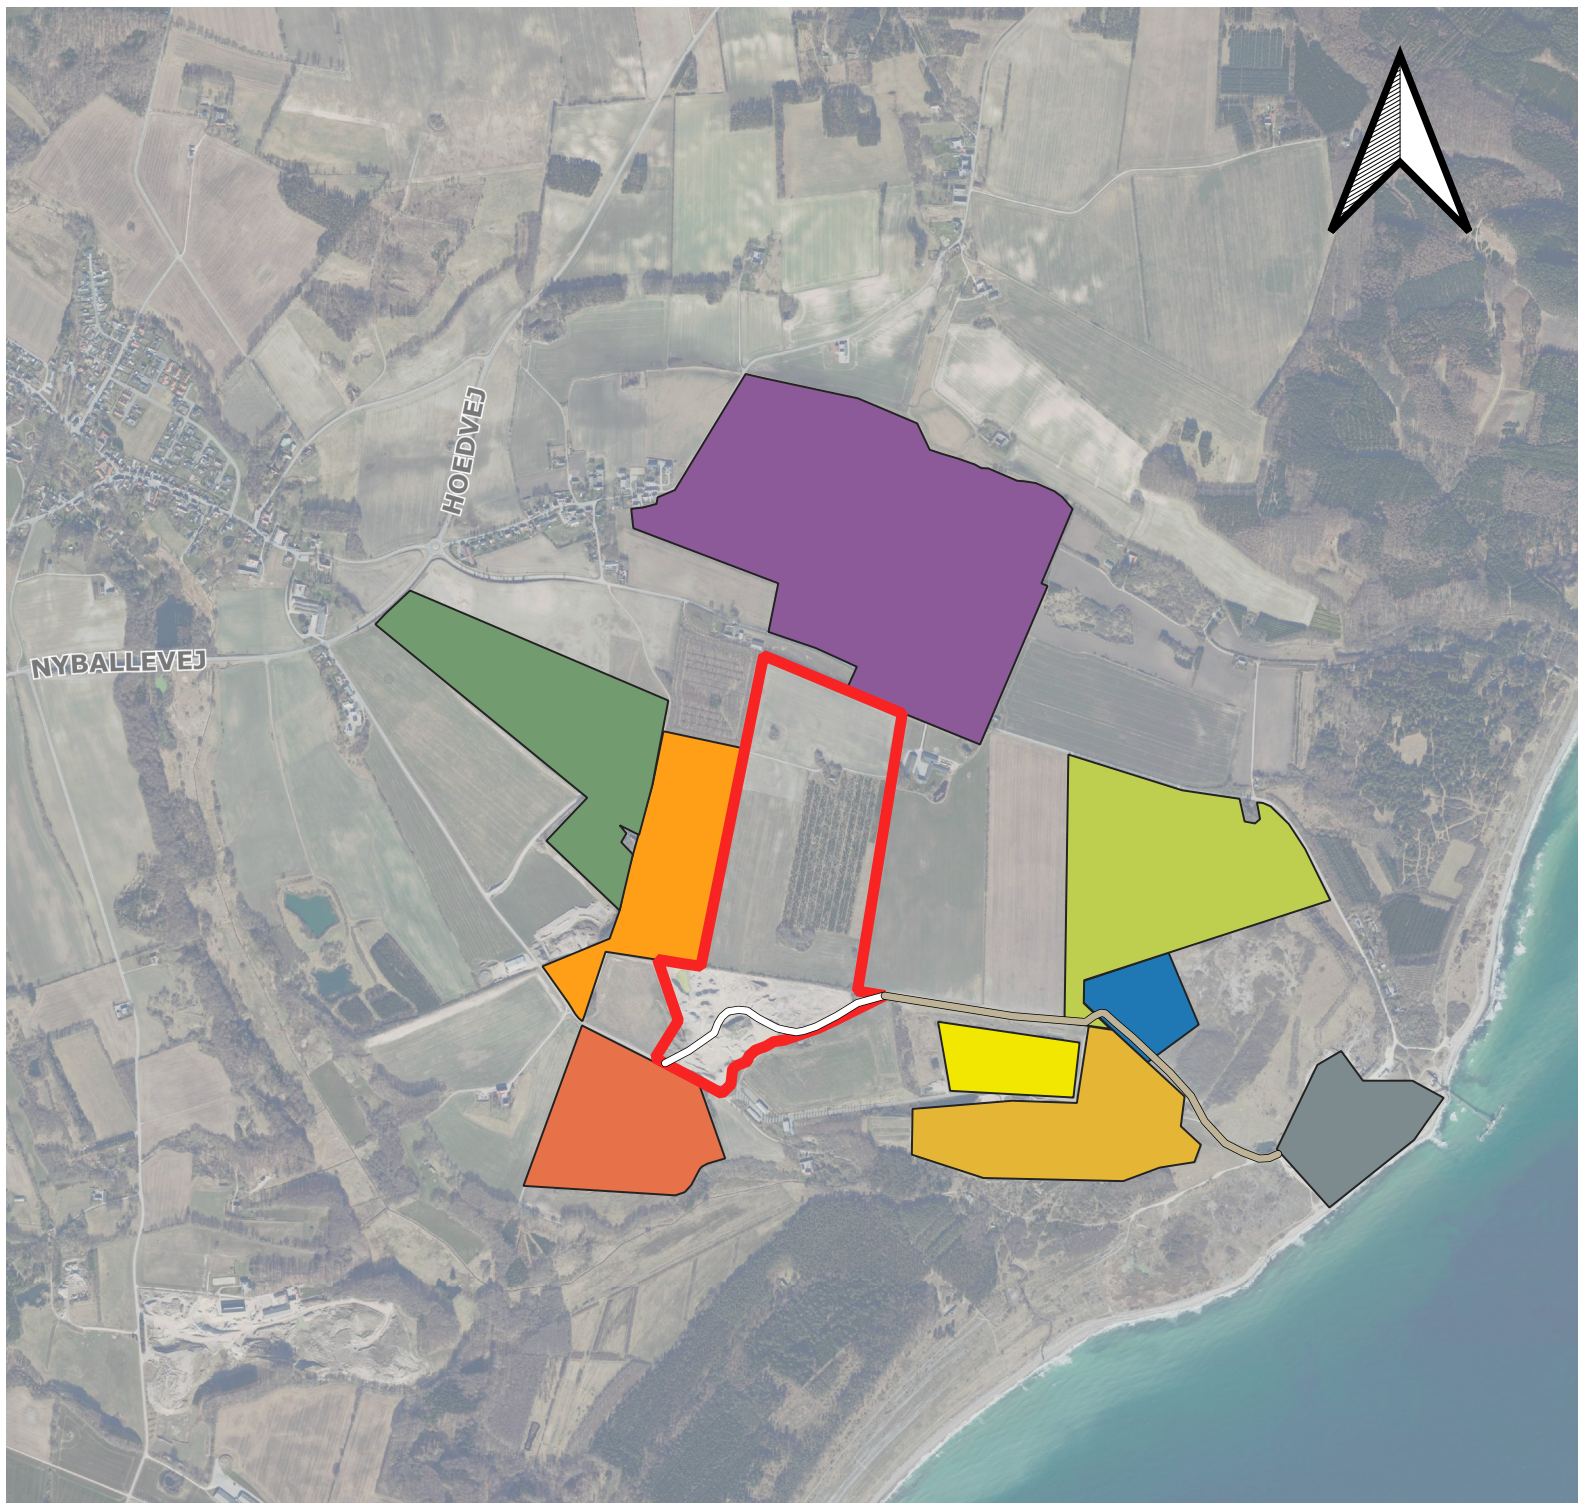

Signaturforklaring

- Projektområde
- Adgangsvej/intern vej
- Transportvej til havn
- Gert Svith - Grusgrav Vest
Ansøgning sendt, screening påbegyndt
- Gert Svith - Grusgrav Nord
Ansøgning sendt, sagbehandling ikke påbegyndt
- JJ Grus - Grusgrav
Ansøgning og screeningsafgørelse i høring
- Nymølle - Katholm Grusgrav
Færdigbehandlet
- Nymølle - Katholm Havn Grusgrav
Ansøgning sendt, sagsbehandling ikke påbegyndt
- Katholm Havn
- Reno Djurs, Affaldsbehandling
- Reno Djurs, Deponi
- RGS Nordic, Affaldsbehandling

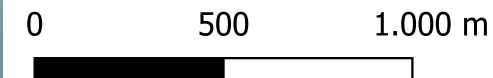

Emne: Situationsplan - Aktive og ansøgte virksomheder		
Sag: Nymølle - råstofgrave		
Sags nr.: 23-0411		Målestok: 1:20000
Udarb.: izb	Kontrol:	Dato: 30-10-2023
Udarb.:	Kontrol:	Rev. Dato:
		Bilag:
		1g