


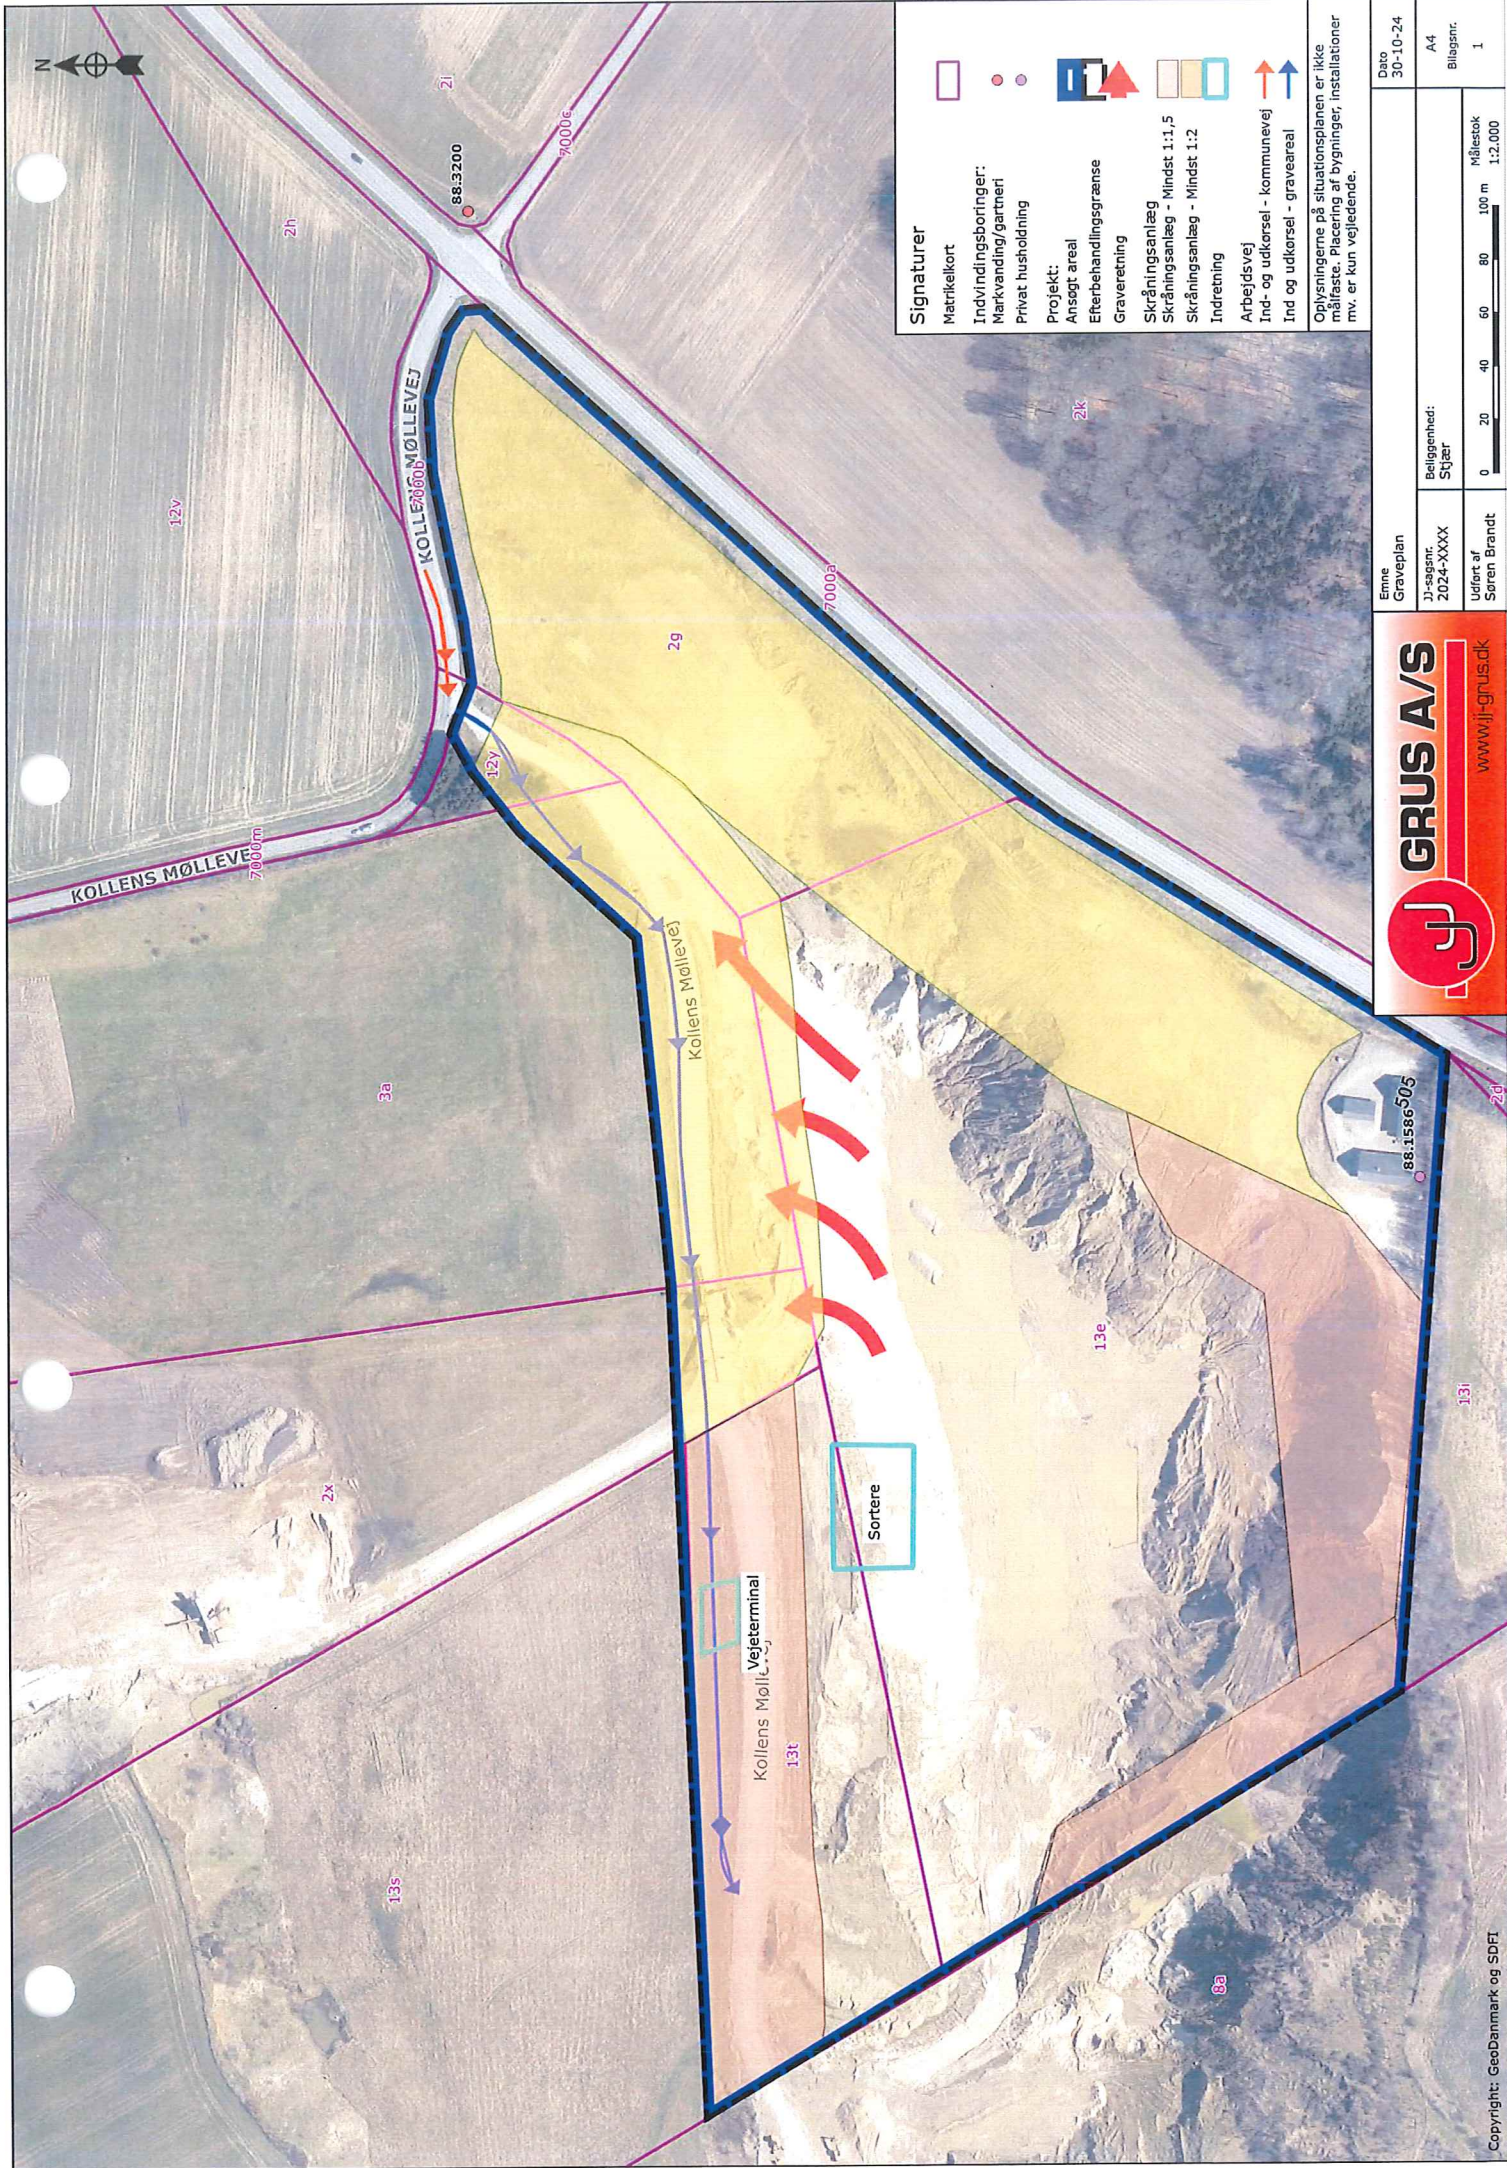

Signaturer


- Matrikelkort
- Indvindingsboringer:
- Markvanding/gartneri
- Privat husholdning
- Projekt:
- Ansoget areal
- Efterbehandlingsgrænse
- Graveretning
- Skråningsanlæg
- Skråningsanlæg - Mindst 1:1,5
- Skråningsanlæg - Mindst 1:2
- Indretning
- Arbejdsvej
- Ind- og udkørsel - kommunevej
- Ind og udkørsel - graveareal

Oplysningerne på situationsplanen er ikke målfaste. Placering af bygninger, installationer mv. er kun vejledende.

Emne		Dato	
Graveplan		30-10-24	
Ud-gæst		A4	
2024-XXXX		Bilag nr.	
Søren Brandt		1	
Udlet af		Målestok	
0 20 40 60 80 100 m		1:2.000	

GRUS A/S

www.ijl-grus.dk

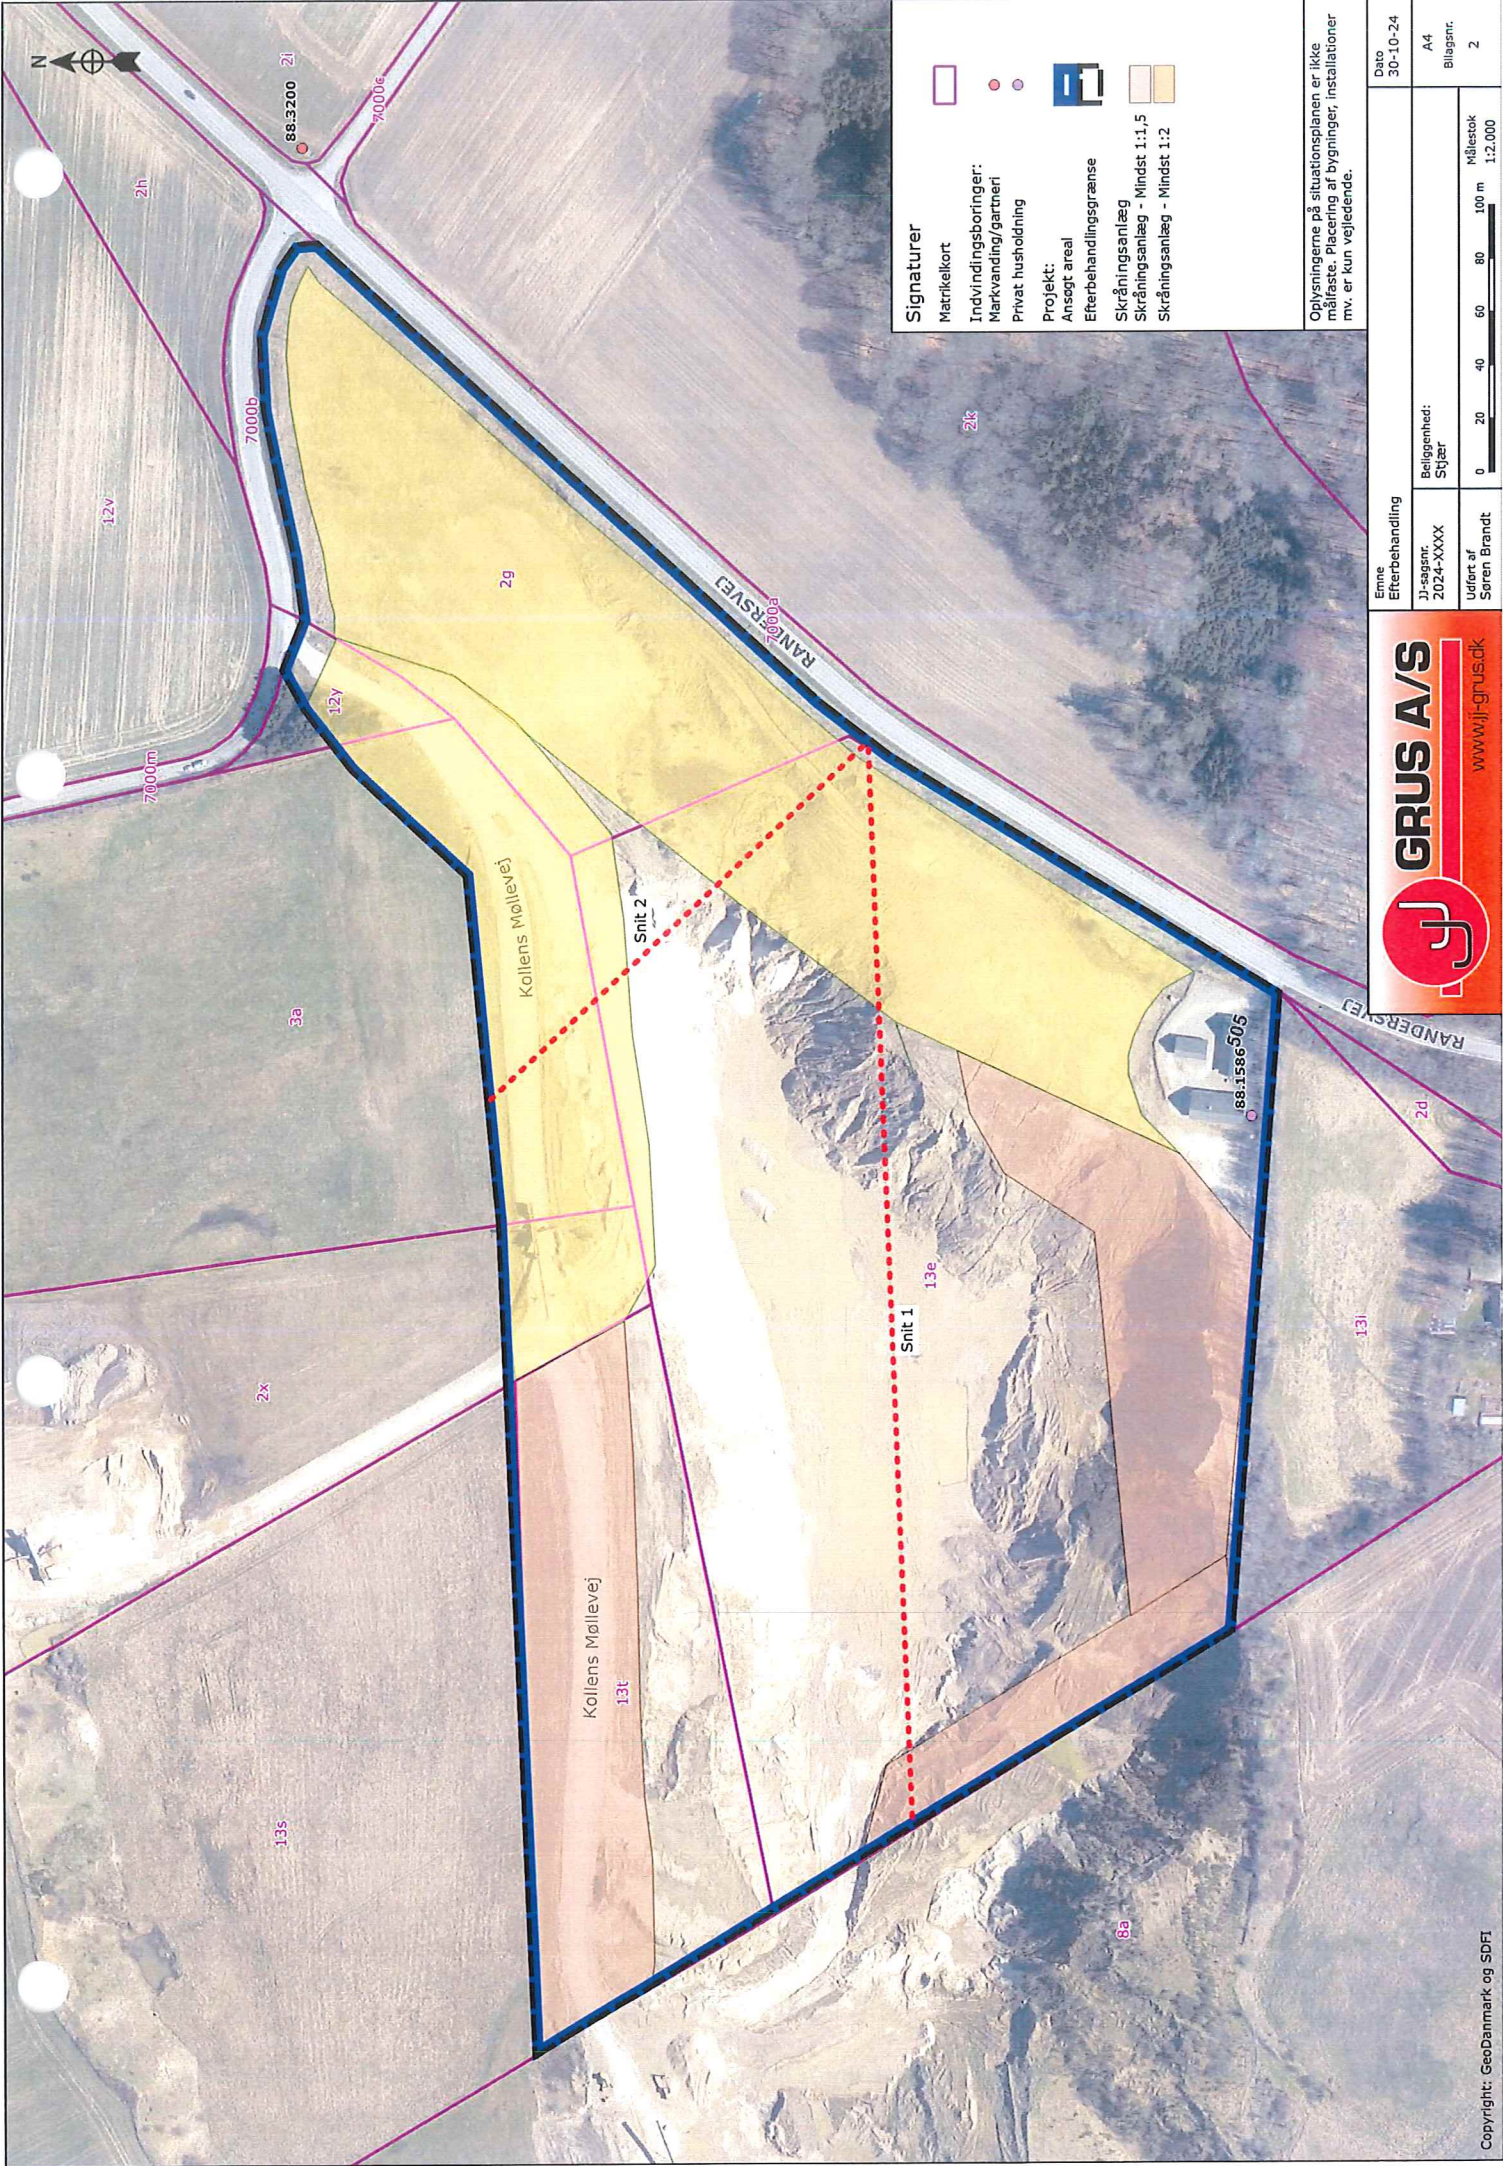


Signaturer


- Matrikelkort
- Indvindingsboringer:
 - Markvanding/gartneri
 - Privat husholdning
- Projekt:
 - Ansegt areal
 - Efterbehandlingsgrænse
- Skråningsanlæg
 - Skråningsanlæg - Mindst 1:1,5
 - Skråningsanlæg - Mindst 1:2

Oplysningerne på situationsplanen er ikke målfast. Placering af bygninger, installationer mv. er kun vejledende.


Ernst Efterbehandling	Date 30-10-24	
	Beliggenhed: Stjer	A4 Blægnr. 2
Ji-rapport 2024-XXXX	Udført af Søren Brandt	
0 20 40 60 80 100 m		Målestok 1:2.000

**GRUS A/S**
www.jji-grus.dk

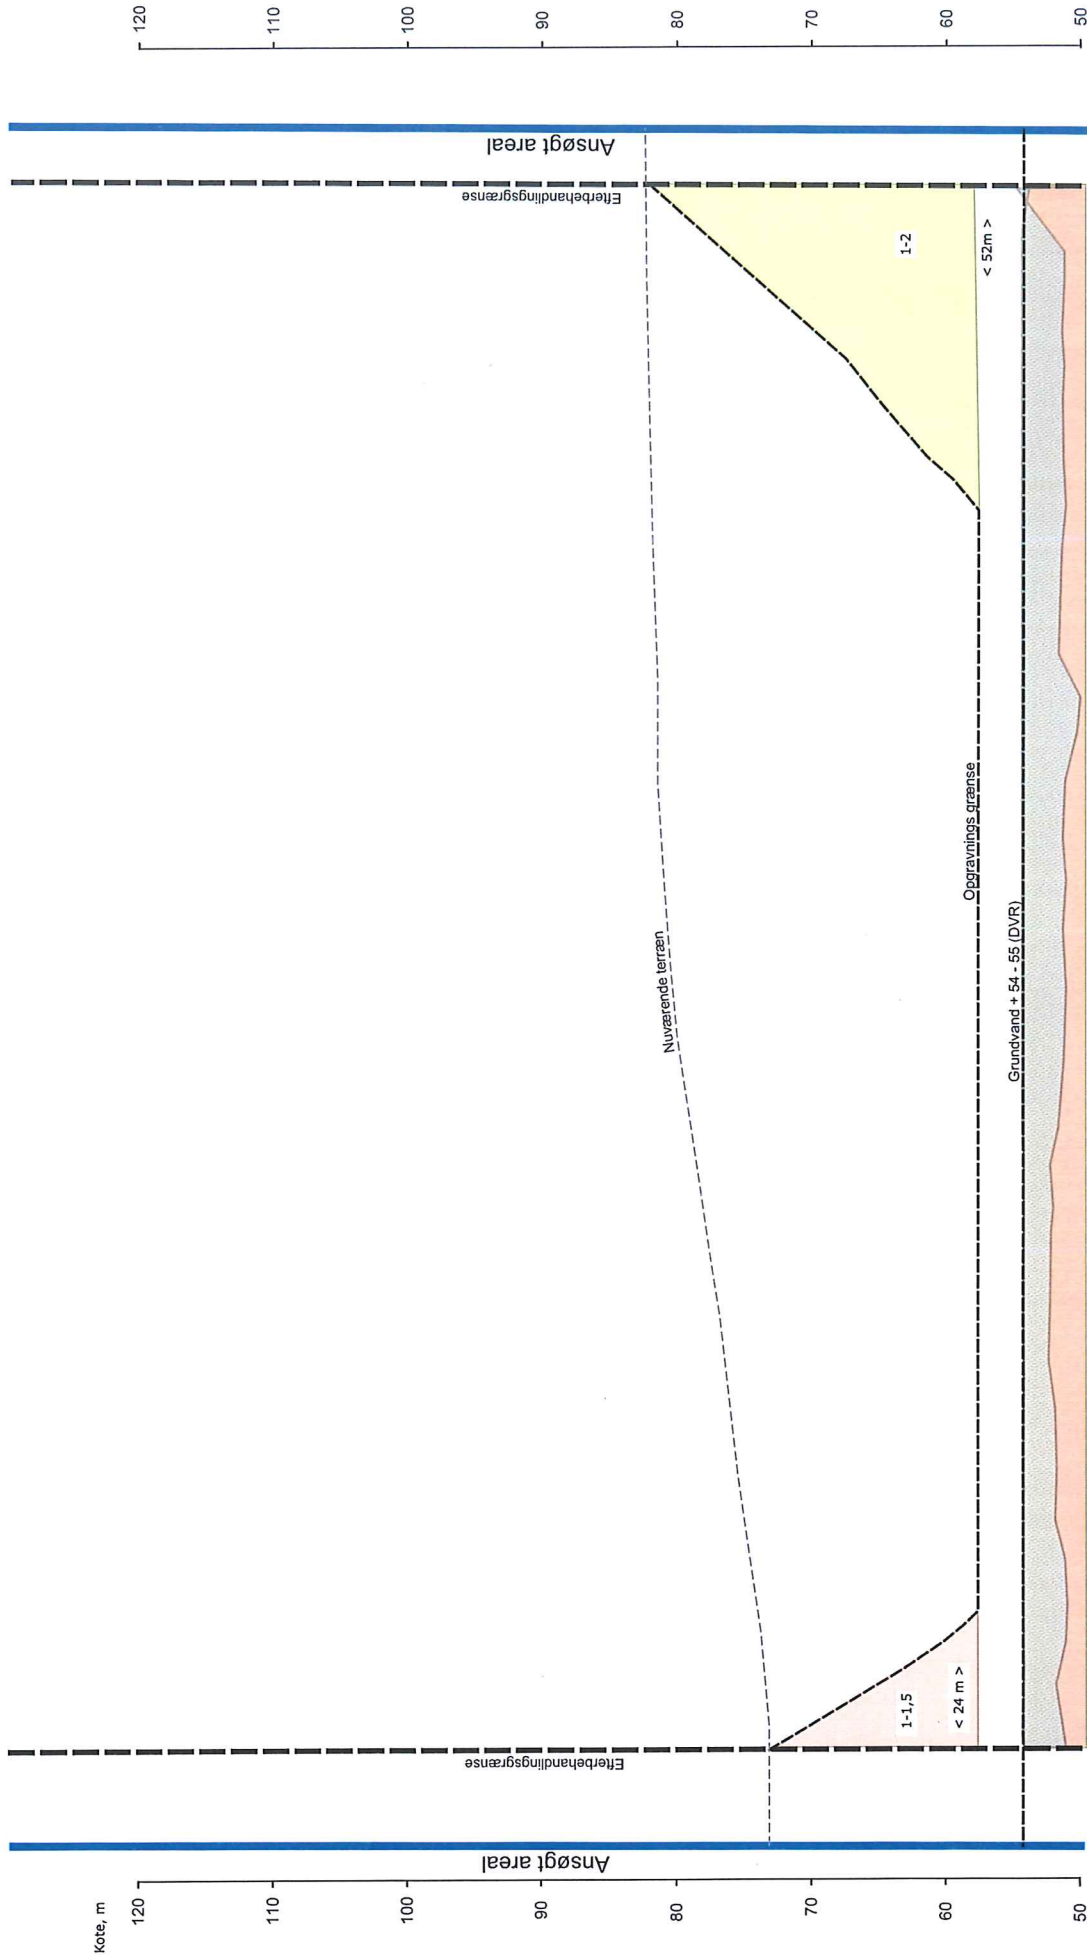

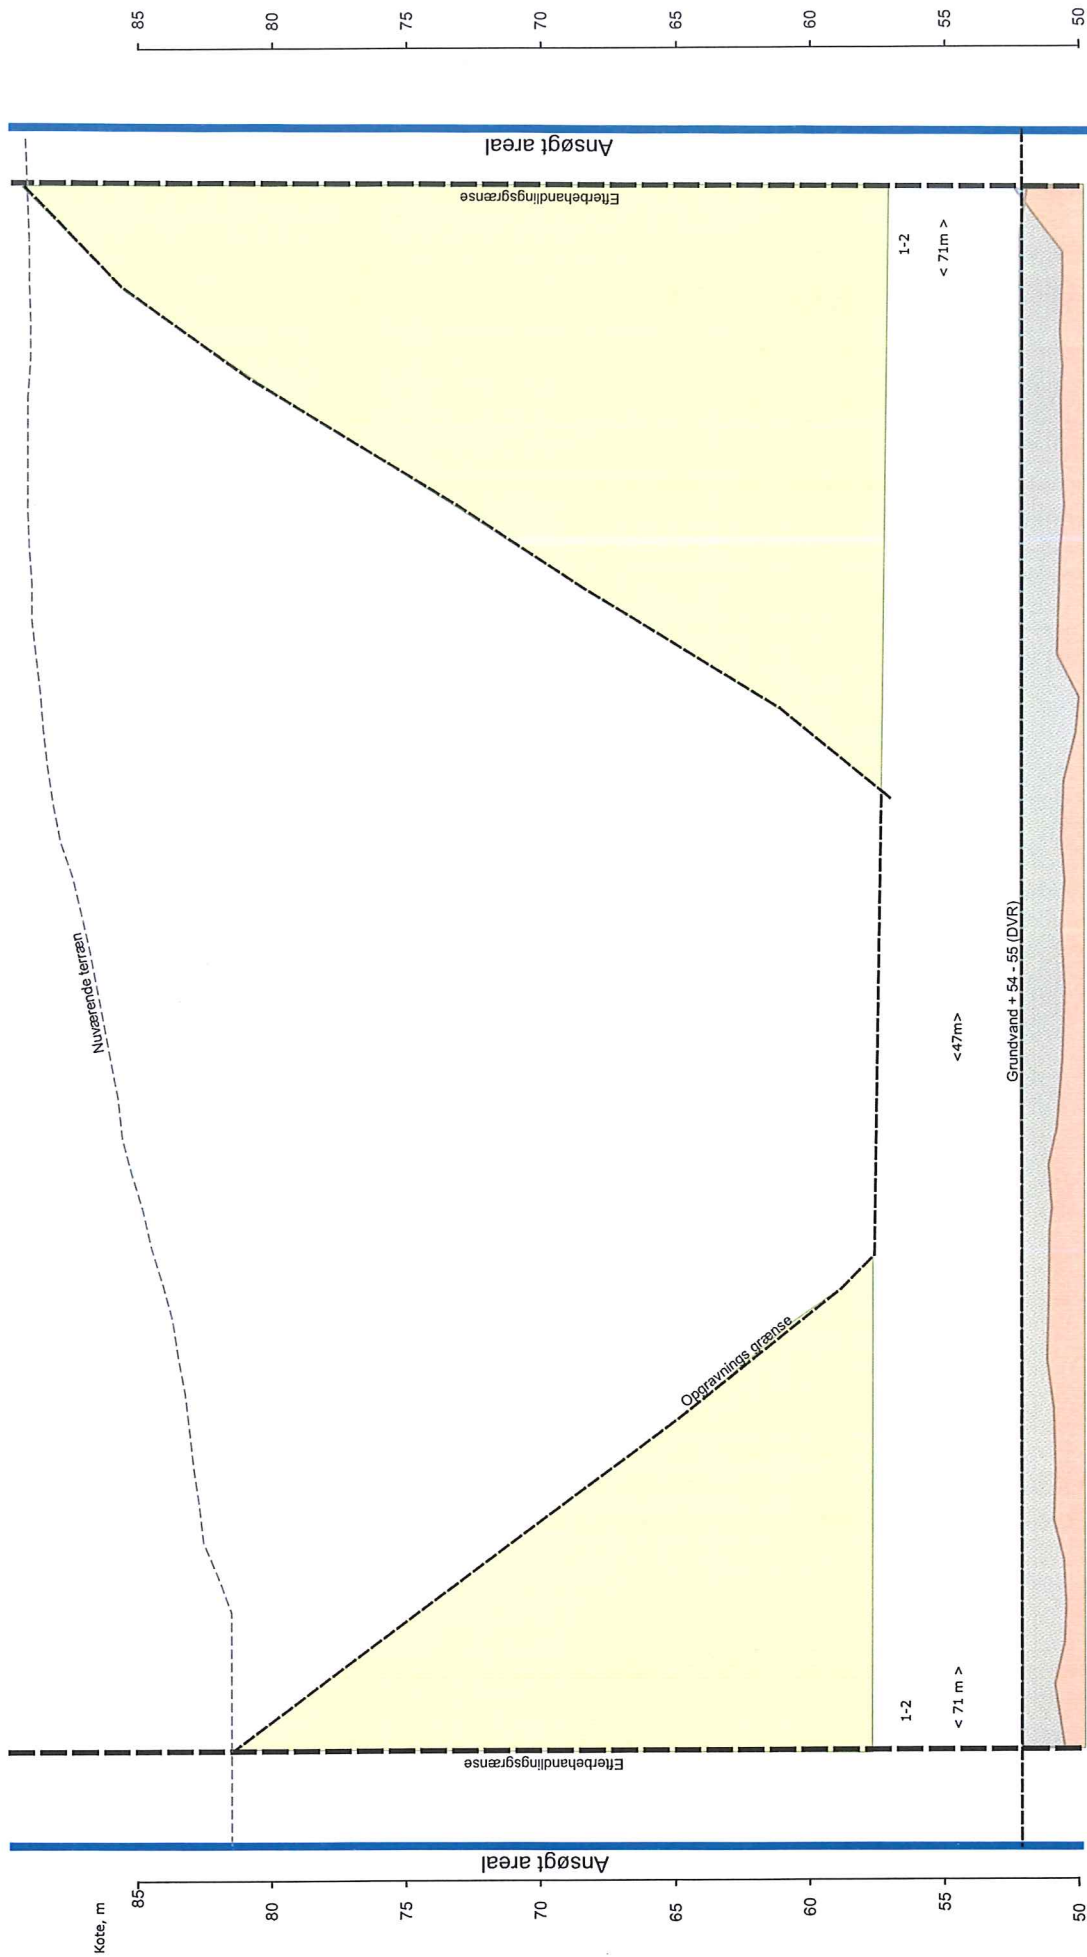

Snit mod Nord

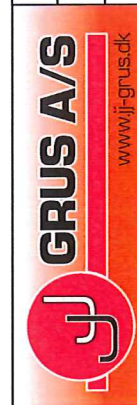

Emne	Profilsnit med overhøjning Nord/øst		Dato	30-10-24
J1-sagsnr.	2024-XXXX	Stjer	A4	
Udført af	Søren Brandt	Snit 2 set mod nord/øst	Bilag nr.	3
		0 1 2 3 4 5 m	Målestok	1:200