


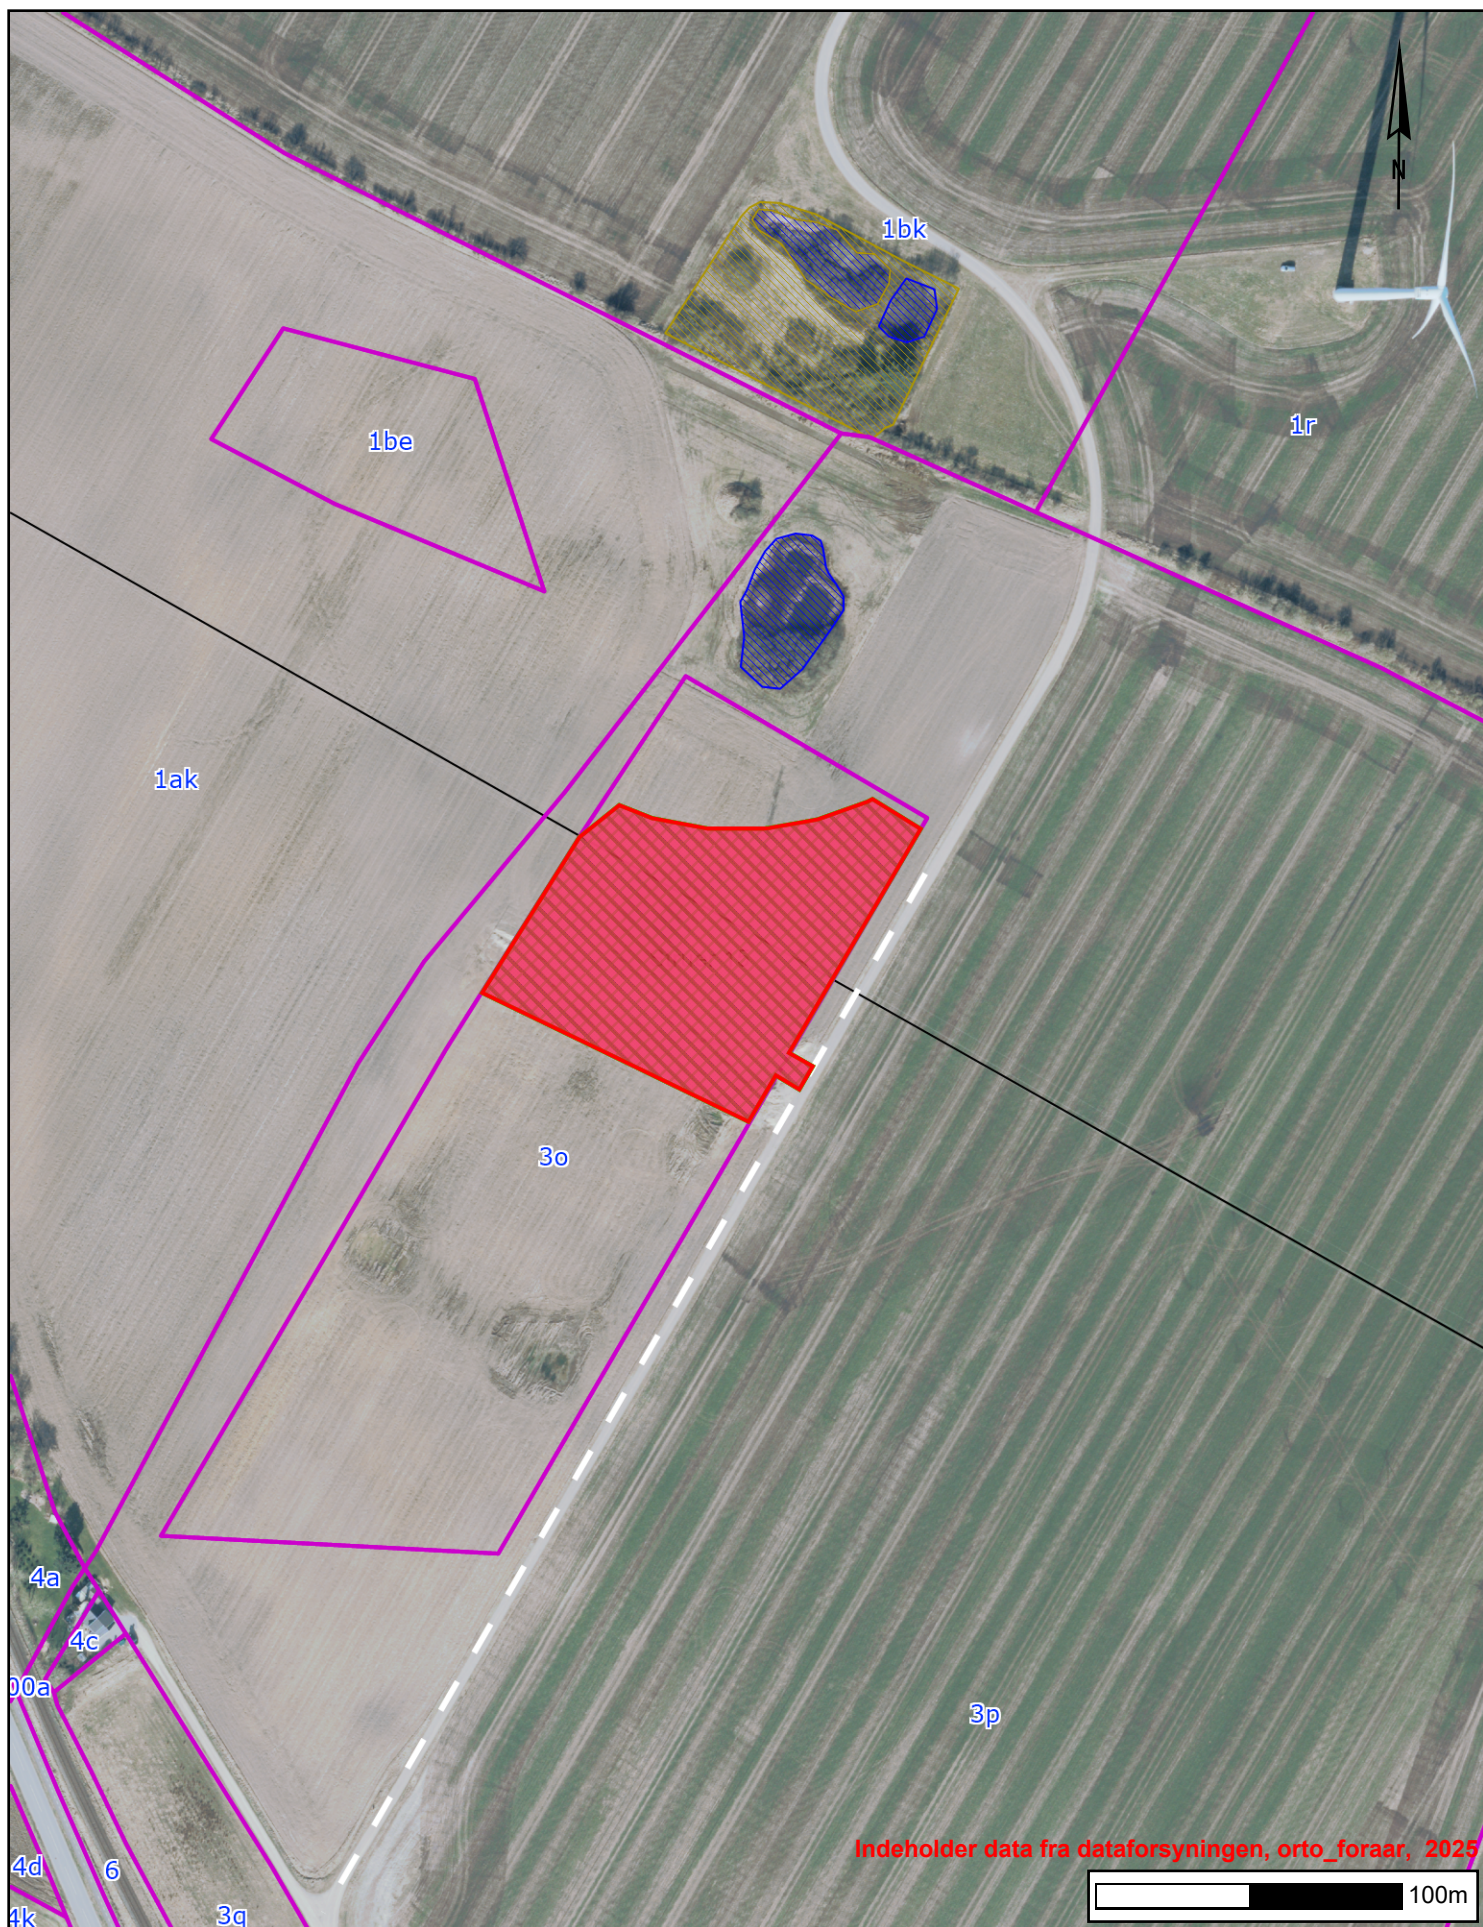

Bilag A: Struer 15

Rød skravering: Ansøgte råstofindvinding

Blå skravering: Beskyttet sø

Lilla linje: Matrikelskel

Hvid stiple: adgangsvej

Sort streg: Luftledning

Tidspunkt: 01-06-2026 14:55:36

Udskrevet af: Region Midtjylland

Målestoksforhold: 1:2500