


Ansøgning om tilladelse til råstofindvinding: Struer 15

Titel

Navn *

Struer 15

Areal og veje

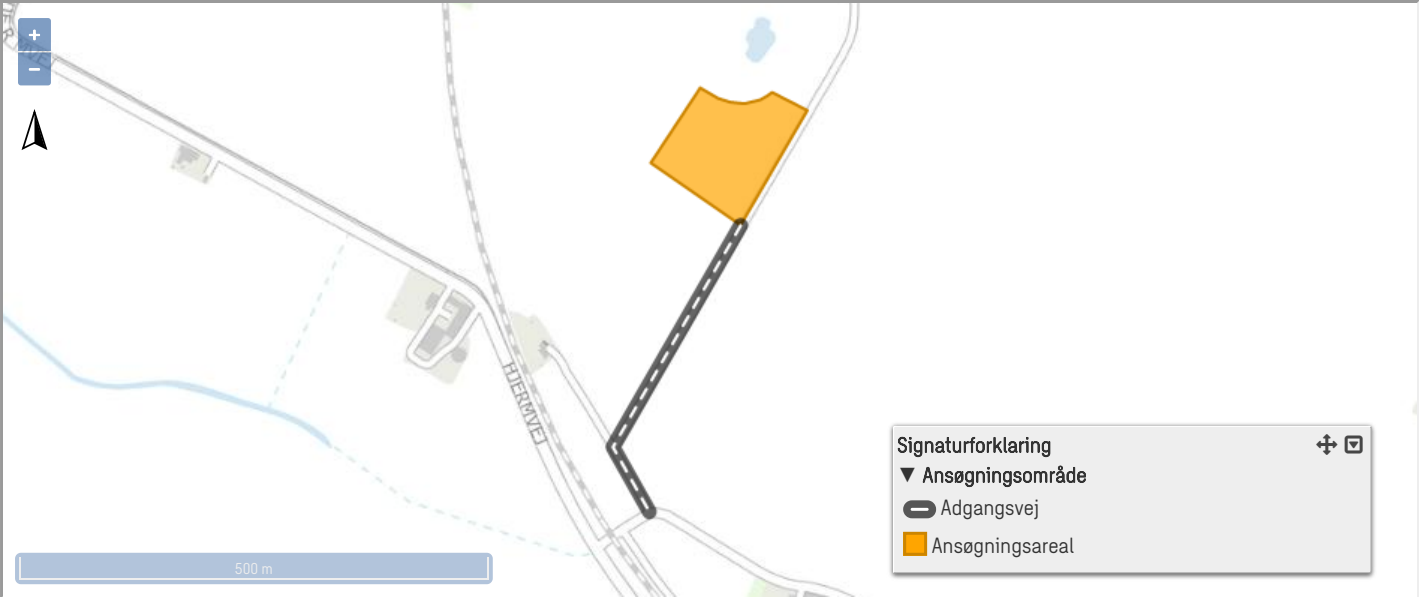

Ansøger

Navn *	Hans Christian Hansen	Firma	Egersund Wienerberger Production A/S
Adresse *	H.C. Ørstedes Vej 50	CVR-nummer *	82753915
Stednavn	Indtast sted	Telefon *	97956200
Postnummer *	1879	Mobil	Indtast mobiltelefonnummer
By *	Frederiksberg C	Email *	Hans.Christian.Hansen@egersund.com

Ansøgers underskrift: Krævet [Download](#) [Validér](#)

Ejerforhold

Ejerlav	Matr. nr.	Ejertype	Navn	Adresse	Postnr	By	Cvr	Underskrift-status	Dokument	Kontrol
Dalbygårde, Gimsing	3o	Hovedejer	Egersund Wienerberger Production A/S	H.C. Ørsteds Vej 50C	1879	Frederiksberg C	82753915	Underskrevet: 19-12-2024 09:15	Download	Validér
Dalbygårde, Gimsing	3p	Hovedejer	Olufsen,Janus Skak	Hjermvej 59	7600	Struer		Underskrevet: 19-12-2024 09:20	Download	Validér

Råstof indvinder

☒ Indvinder er identisk med ansøger

Rådgiver

☒ Bruger rådgiver

Navn *

Michala Brandt Pedersen

Firma

LANDINSPEKTØRFIRMAET LE34 A/S

Adresse *

Gasværksvej 30R, 9000 Aalborg

CVR-nummer

20683880

Stednavn

Indtast sted

Telefon *

48807841

Postnummer *

9000

Mobil

Indtast mobiltelefonnummer

By *

Aalborg

Email *

mpe@le34.dk

Adgangsvej til indvindingsområdet *

Beskrivelse af eksisterende adgangsveje til indvindingsområdet, f.eks. markvej eller lignende til offentlig vej eller privat fællesvej

Den private fællesvej øst for området anvendes som adgangsvej. I bilag er der vedhæftede en underskrevet aftale angående benyttelsen af vejadgangen til graveområdet m.m.

Der sker ingen ændringer af anvendelsen af den eksisterende overkørsel til offentlig vej.

Beskrivelse af nye adgangsveje til indvindingsområdet herunder placering og bredde

Foreligger tilladelse efter vejlovgivningen: *

☒ Ja ☐ Nej

Tilladelse - periode start:


30-10-2001

Tilladelse - periode slut:

30-10-2036

[Adgangvej til råstofindvindingsområde ved Dalby
Gårde, Gimsing.pdf](#)

Undersøgelser

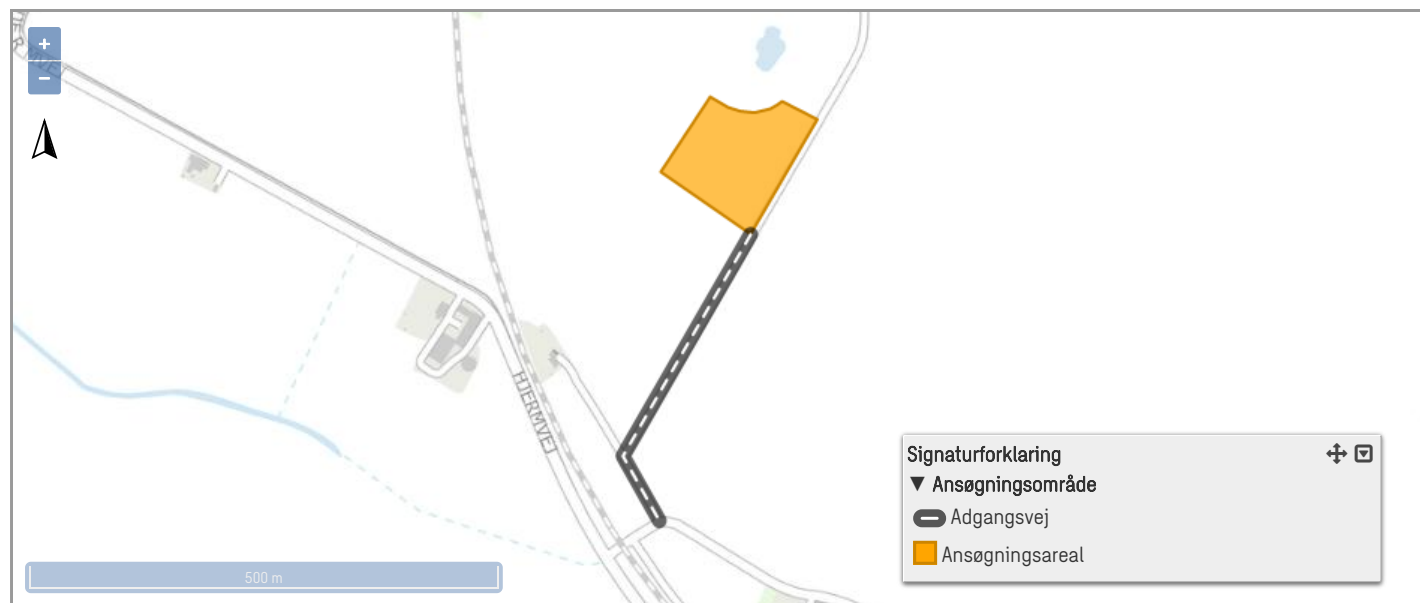

Råstoffets art *

- | | | | | |
|---|--------------------------------------|---|--|---|
| ☐ Muld | ☐ Mergel | ☐ Råjord og fyldjord | ☐ Kalk og kridt | ☐ Sand, Grus og sten |
| ☐ Flint | ☐ Kvartssand | ☐ Kiselgur | ☐ Granit | ☐ Tørv og sphagnum |
| ☒ Ler | ☐ Brunkul | ☐ Plastisk ler og bentonit | ☐ Sandsten | ☐ Kaolin |
| ☐ Skifer | ☐ Ildfast Ler | ☐ Klæg | ☐ Moler | ☐ Kalksten |
| ☐ Andet | | | | |

På tænkt anvendelse af indvundne råstoffer

Ler

- ☒ Teglfabrikation, Rødbændende
- ☐ Teglfabrikation, Gulbændende
- ☐ Keramisk industri
- ☐ Andet

Muldlag

Muld tilstede? *

☒ Ja ☐ Nej

Muldlagets tykkelse (m) *

0,2

Overjord

Overjord? *

☐ Ja ☒ Nej

Koter

Kote for terræn *

Laveste

28

Højeste

34,5

[Hent terrænkoter](#)

Kote for grundvandsspejl *

Laveste

20,4

Højeste

23,1

Oplysninger om den påtænkte indvinding

Planlagt påbegyndelse af indvinding (år) *

2026

Planlagt afslutning af indvinding (år) *

2036

Planlagt maksimal gravedybde (m) *

2

Kote for bunden af gravning (m) *

28

Forventet årlig produktion (m³) *

3.000

Forventet årlig indvinding under grundvandsspejl (m³) *

0

Antal lastbiler dagligt

[0-1.000.000]

Ansøgningsareal (ha)

1,3

Drifttider

For gravemaskiner, transportanlæg og oparbejdningsanlæg

☐ Weekend

Mandag - fredag *

07:00	16:00
-------	-------

Lørdag

Fra [f.eks: 09:00]	Til [f.eks: 14:00]
--------------------	--------------------

Søndag

Fra [f.eks: 09:00]	Til [f.eks: 14:00]
--------------------	--------------------

For udlevering og læsning, herunder kørsel inden for virksomhedens område

Mandag - fredag *

07:00	16:00
-------	-------


Lørdag

Fra [f.eks: 09:00]	Til [f.eks: 14:00]
--------------------	--------------------

Søndag

Fra [f.eks: 09:00]	Til [f.eks: 14:00]
--------------------	--------------------

Gis oversigt for maskiner, anlæg, brændstoftanke og bygninger

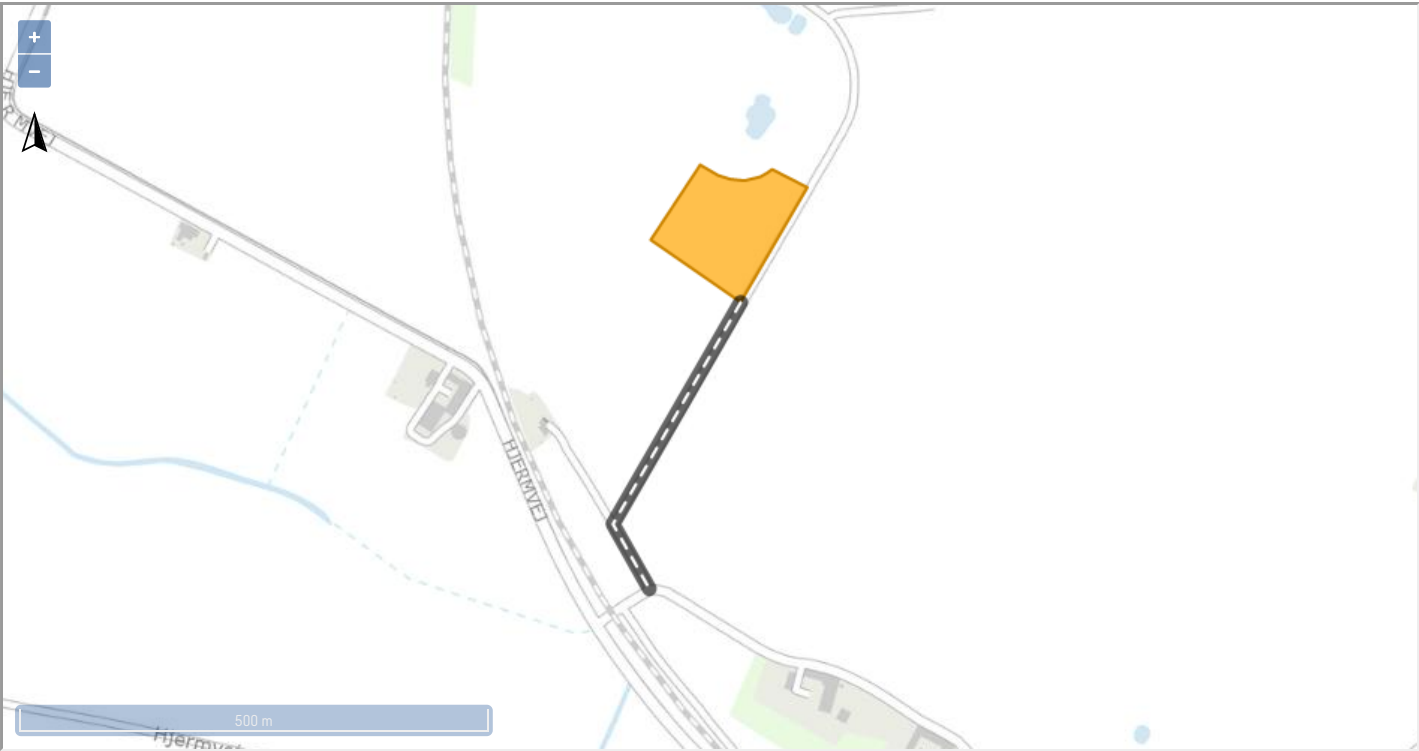

Husk at tilføje maskiner, anlæg mm. nedenfor inden de indtegnes på kortet.

Maskiner og anlæg

Maskintype/anlæg	Mærke	Model	Antal	Kildestøj (dBA)
Hydraulisk gravemaskine			0	

Brændstoftanke

Tanktype	Kapacitet i Liter	Årstal	Antal	Typegodkendelsesnummer	
Mobil brandstoftank	1000		0		

Bygninger

Bygningstype

Forventet forbrug af drivmidler i transport- og oparbejdningsanlæg

Hydraulikolie årligt forbrug i liter


Dieselolie årligt forventet forbrug i liter

Støv

Beskriv støvdæmpende foranstaltninger inden for området ved de enkelte anlæg og oplag samt interne adgangsveje *

Ingen foranstaltninger

Gis oversigt for støj, brønde og borer, og containere

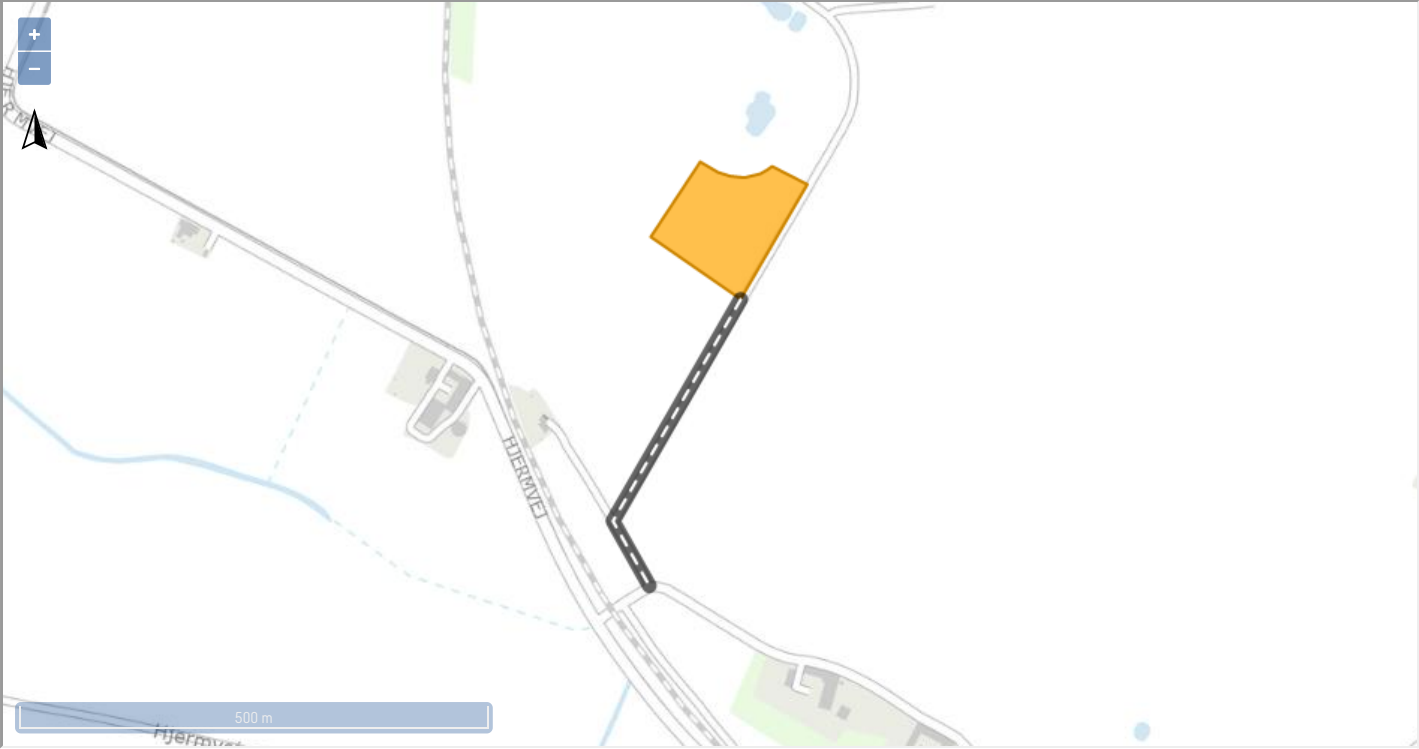

Støj

Angivelse af beregnede værdier for det samlede støjbidrag *

Støjgrænsen i forhold til naboen overholdes. Gravemaskinen overholder alle støjkrav.

Beskrivelse af støjdæmpende foranstaltninger for de enkelte særligt støjende anlæg og maskiner *

Ingen

Vandindvinding og afledning af vand mm.

Skal der bruges vand til oparbejdning? *

☐ Ja ☒ Nej

Skal der bortledes grundvand eller overfladevand fra arealet? *

☐ Ja ☒ Nej

Skal der bortledes husspildevand fra arealet? *

☐ Ja ☒ Nej

Skal der indvindes vand til støvbekæmpelse? *

☐ Ja ☒ Nej

Oplysninger om drikkevandsbrønde og -boringer inden for en afstand af 300m fra det ansøgte areal

For yderligere oplysninger se: [National boringsdatabase \(Jupiter\)](#)

Affald

Mængde af olieprodukter pr. år i liter *

0

Mængde af kemikalieprodukter pr. år i liter *

0

Mængde af brændbart pr. år i kg *

0

Andet affald pr år i kg *

0

Beskrivelse af andet affald *

Hvem afhenter affaldet, jf. ovennævnte affaldstyper *

Såfremt der foretages olieskift på gravemaskinen, vil spildolien blive fjernet fra ejendommene.

Basisoplysninger				
0.1	Projektbeskrivelse (kan vedlægges)		Besvarelse Der ansøges om fornyelse af tilladelse til indvinding af råstoffer på dele af matr.nr. 3o og 3p, Dalbygårde, Gimsing, med adressen Dalbyvej 1, 7560 Hjerm i Struer Kommune. Der ansøges om en årlig indvinding af ler på 3000 m ³ , hvoraf der ikke indvindes under grundvandsspejlet.	
0.2	Navn, adresse, telefonnr. og e-mail på bygherre		Besvarelse Navn: Egersund Wienerberger Production A/S Adresse: H.C. Ørsteds Vej 50, 1879 Frederiksberg C Tlf.: 97956200 Email: Hans.Christian.Hansen@egersund.com Dette punkt er automatisk udfyldt baseret på oplysninger fra indvindingsansøgning og kan ikke redigeres	
0.3	Navn, adresse, telefonnr. og e-mail på kontaktperson		Besvarelse Landinspektør Michala Brandt Pedersen, Adresse: Gasværksvej 30R, 9000 Aalborg, Tlf.: 4880 7841, Mail: mpe@le34.dk	
0.4	Projektets adresse, matr. nr. og ejerlav. For havbrug angives anlæggets geografiske placering angivet ved koordinater for havbrugets 4 hjørneafmærkninger i bredde/længde (WGS-84 datum).		Besvarelse Dalbyvej 1, 7560 Hjerm Matr.nr. 3o og 3p Dalbygårde, Gimsing	
0.5	Projektet berører følgende kommune eller kommuner (omfatter såvel den eller de kommuner, som projektet er placeret i, som den eller de kommuner, hvis miljø kan tænkes påvirket af projektet)		Besvarelse Struer Kommune	
0.6	Oversigtskort i målestok eks. 1:50.000 – Målestok angives. For havbrug angives anlæggets placering på et søkort.			

0.7	Kortbilag i målestok 1:10.000 eller 1:5.000 med indtegning af anlægget og projektet (vedlægges dog ikke for strækingsanlæg). Målestok angives:				
0.8	Forholdet til VVM reglerne Er projektet opført på bilag 1 til lov om miljøvurdering af planer og programmer og konkrete projekter (VVM). Hvis ja, er der obligatorisk VVM-pligtigt. Angiv punktet på bilag 1:	Ja ☐	Nej ☒	Besvarelse -	
0.9	Forholdet til VVM reglerne Er projektet opført på bilag 2 til lov om miljøvurdering af planer og programmer og af konkrete projekter (VVM). Hvis ja, angiv punktet på bilag 2	Ja ☒	Nej ☐	Besvarelse Pkt. 2a	

Projektets karakteristika

1.0	Hvis bygherren ikke er ejer af de arealer, som projektet omfatter angives navn og adresse på de eller den pågældende ejer, matr. nr. og ejerlav			Besvarelse Ejerlav: Dalbygårde, Gimsing, matrikel: 3p Ejer: Olufsen, Janus Skak, adresse: Hjermvej 59, 7600 Struer Ejerlav: Dalbygårde, Gimsing, matrikel: 3o Ejer: Egernsund Wienerberger Production A/S, adresse: H.C. Ørstedes Vej 50C, 1879 Frederiksberg C Dette punkt er automatisk udfyldt baseret på oplysninger fra indvindingsansøgning og kan ikke redigeres	
2.0	Arealanvendelse efter projektets realisering. Det fremtidige samlede bebyggede areal i m2			Besvarelse Arealerne efterbehandles til jordbrugsdrift.	
2.1	Arealanvendelse efter projektets realisering. Det fremtidige samlede befæstede areal i m2			Besvarelse -	
2.2	Arealanvendelse efter projektets realisering. Nye arealer, som befæstes ved projektet i m2			Besvarelse	

			-	
3.0	Projektets areal og volumenmæssige udformning. Er der behov for grundvandssænkning i forbindelse med projektet og i givet fald hvor meget i m		Besvarelse Nej, det er der ikke behov for.	
3.1	Projektets areal og volumenmæssige udformning. Projektets samlede grundareal angivet i ha eller m2		Besvarelse Ca. 1,3 ha.	
3.2	Projektets areal og volumenmæssige udformning. Projektets bebyggede areal i m2		Besvarelse 0	
3.3	Projektets areal og volumenmæssige udformning. Projektets nye befæstede areal i m2		Besvarelse 0	
3.4	Projektets areal og volumenmæssige udformning. Projektets samlede bygningsmasse i m3		Besvarelse 0	
3.5	Projektets areal og volumenmæssige udformning. Projektets maksimale bygningshøjde i m		Besvarelse	

			Ikke aktuelt	
3.6	Projektets areal og volumenmæssige udformning. Beskrivelse af omfanget af eventuelle nedrivningsarbejder i forbindelse med projektet		Besvarelse Ikke aktuelt	
4.0	Projektets behov for råstoffer i anlægsperioden. Råstofforbrug i anlægsperioden på type og mængde:		Besvarelse 0	
4.1	Projektets behov for råstoffer i anlægsperioden. Vandmængde i anlægsperioden		Besvarelse -	
4.2	Projektets behov for råstoffer i anlægsperioden. Affaldstype og mængder i anlægsperioden		Besvarelse -	
4.3	Projektets behov for råstoffer i anlægsperioden. Spildevand til renseanlæg i anlægsperioden		Besvarelse -	
4.4	Projektets behov for råstoffer i anlægsperioden. Spildevand med direkte udledning til vandløb, søer, hav i anlægsperioden		Besvarelse	

			-	
4.5	Projektets behov for råstoffer i anlægsperioden. Håndtering af regnvand i anlægsperioden		Besvarelse Ikke aktuelt	
4.6	Projektets behov for råstoffer i anlægsperioden. Anlægsperioden angivet som mm/åå – mm/åå		Besvarelse Ikke aktuelt	
5.0	Projektets kapacitet for så vidt angår flow ind og ud samt angivelse af placering og opbevaring på kortbilag af råstoffet/produktet i driftsfasen: Råstoffer – type og mængde i driftsfasen		Besvarelse Årlig produktion/indvinding af 3000 kubikmeter ler	
5.1	Projektets kapacitet for så vidt angår flow ind og ud samt angivelse af placering og opbevaring på kortbilag af råstoffet/produktet i driftsfasen: Mellemprodukter – type og mængde i driftsfasen		Besvarelse -	
5.2	Projektets kapacitet for så vidt angår flow ind og ud samt angivelse af placering og opbevaring på kortbilag af råstoffet/produktet i driftsfasen: Færdigvarer – type og mængde i driftsfasen		Besvarelse -	
5.3	Projektets kapacitet for så vidt angår flow ind og ud samt angivelse af placering og opbevaring på kortbilag af råstoffet/produktet i driftsfasen: Vandmængde i driftsfasen		Besvarelse	

6.0	Affaldstype og årlige mængder, som følge af projektet i driftsfasen: Farligt affald:		Besvarelse Såfremt der foretages olieskift på gravemaskinen, vil spildolien blive fjernet fra ejendommene.		
6.1	Affaldstype og årlige mængder, som følge af projektet i driftsfasen: Andet affald:		Besvarelse -		
6.2	Affaldstype og årlige mængder, som følge af projektet i driftsfasen: Spildevand til renseanlæg:		Besvarelse -		
6.3	Affaldstype og årlige mængder, som følge af projektet i driftsfasen: Spildevand med direkte udledning til vandløb, sø, hav:		Besvarelse -		
6.4	Affaldstype og årlige mængder, som følge af projektet i driftsfasen: Håndtering af regnvand:		Besvarelse -		
7.0	Forudsætter projektet etablering af selvstændig vandforsyning?	Ja ☐	Nej ☒		
8.0	Er projektet eller dele af projektet omfattet af standardvilkår eller en branchebekendtgørelse? Hvis »ja« angiv hvilke. Hvis »nej« gå til punkt 10	Ja ☐	Nej ☒	Besvarelse	

9.0	Vil projektet kunne overholde alle de angivne standardvilkår eller krav i branchebekendtgørelsen? Hvis »nej« angives og begrundes hvilke vilkår, der ikke vil kunne overholdes.	Ja ☐	Nej ☐	Besvarelse 	
10.0	Er projektet eller dele af projektet omfattet af BREF-dokumenter? Hvis »ja« angiv hvilke. Hvis »nej« gå til pkt. 12.	Ja ☐	Nej ☒	Besvarelse 	
11.0	Vil projektet kunne overholde de angivne BREF-dokumenter?? Hvis »nej« angives og begrundes hvilke BREF-dokumenter, der ikke vil kunne overholdes.	Ja ☐	Nej ☐	Besvarelse 	
12.0	Er projektet eller dele af projektet omfattet af BAT-konklusioner? Hvis »ja« angiv hvilke. Hvis »nej« gå til punkt 14.	Ja ☐	Nej ☒	Besvarelse 	
13.0	Vil projektet kunne overholde de angivne BAT-konklusioner? Hvis »nej« angives og begrundes hvilke BAT-konklusioner, der ikke vil kunne overholdes.	Ja ☐	Nej ☐	Besvarelse 	
14.0	Er projektet omfattet af en eller flere af Miljøstyrelsens vejledninger eller bekendtgørelser om støj eller eventuelt lokalt fastsatte støjgrænser? Hvis »ja« angives navn og nr. på den eller de pågældende vejledninger eller bekendtgørelser. Hvis »nej« gå til pkt. 17.	Ja ☒	Nej ☐	Besvarelse	

				Miljøstyrelsens vejledning 5/1984 "Ekstern støj fra virksomheder" og vejledning 9/1997 "Lavfrekvent støj, infralyd og vibrationer i eksternt miljø"	
15.0	Vil anlægsarbejdet kunne overholde de eventuelt lokalt fastsatte vejledende grænseværdier for støj og vibrationer? Hvis »nej« angives overskridelsens omfang og begrundelse for overskridelsen	Ja ☒	Nej ☐	Besvarelse -	
16.0	Vil det samlede projekt, når anlægsarbejdet er udført, kunne overholde de vejledende grænseværdier for støj og vibrationer? Hvis »nej« angives overskridelsens omfang og begrundelse for overskridelsen	Ja ☒	Nej ☐	Besvarelse -	
17.0	Er projektet omfattet Miljøstyrelsens vejledninger, regler og bekendtgørelser om luftforurening? Hvis »ja« angives navn og nr. på den eller de pågældende vejledninger, regler eller bekendtgørelser. Hvis »nej« gå til pkt. 20.	Ja ☐	Nej ☒	Besvarelse -	
18.0	Vil anlægsarbejdet kunne overholde de vejledende grænseværdier for luftforurening? Hvis »Nej« angives overskridelsens omfang og begrundelse for overskridelsen.	Ja ☐	Nej ☐	Besvarelse -	
19.0	Vil det samlede projekt, når anlægsarbejdet er udført, kunne overholde de vejledende grænseværdier for luftforurening? Hvis »Nej« angives overskridelsens omfang og begrundelse for overskridelsen.	Ja ☐	Nej ☐	Besvarelse -	
20.0	Vil projektet give anledning til støvgener eller øgede støvgener i anlægsperioden?	Ja ☐	Nej ☒	Besvarelse	

				-	
20.1	Vil projektet give anledning til støvgener eller øgede støvgener i driftsfasen?	Ja ☐	Nej ☒	Besvarelse -	
21.0	Vil projektet give anledning til lugtgener eller øgede lugtgener i anlægsperioden? Hvis »ja« angives omfang og forventet udbredelse.	Ja ☐	Nej ☒	Besvarelse -	
21.1	Vil projektet give anledning til lugtgener eller øgede lugtgener i driftsfasen? Hvis »ja« angives omfang og forventet udbredelse.	Ja ☐	Nej ☒	Besvarelse -	
22.0	Vil anlægget som følge af projektet have behov for belysning som i aften og nattetimer vil kunne oplyse naboarealer og omgivelserne i anlægsperioden? Hvis »ja« angives og begrundes omfanget.	Ja ☐	Nej ☒	Besvarelse -	
22.1	Vil anlægget som følge af projektet have behov for belysning som i aften og nattetimer vil kunne oplyse naboarealer og omgivelserne i driftsfasen? Hvis »ja« angives og begrundes omfanget.	Ja ☐	Nej ☒	Besvarelse -	
23.0	Er anlægget omfattet af risikobekendtgørelsen, jf. bekendtgørelse om kontrol med risikoen for større uheld med farlige stoffer nr. 372 af 25. april 2016?	Ja ☐	Nej ☒		
Projektets placering					
24.0	Kan projektet rummes inden for lokalplanens generelle formål?	Ja ☐	Nej ☒	Besvarelse	

	Hvis »nej«, angiv hvorfor:			Der foreligger ingen lokalplan for området, og projektet er ikke omfattet af lokalplanpligt.	
25.0	Forudsætter projektet dispensation fra gældende bygge- og beskyttelseslinjer? Hvis »ja« angiv hvilke:	Ja ☐	Nej ☒	Besvarelse -	
26.0	Indebærer projektet behov for at begrænse anvendelsen af naboarealer?	Ja ☐	Nej ☒		
27.0	Vil projektet kunne udgøre en hindring for anvendelsen af udlagte råstofområder?	Ja ☐	Nej ☒		
28.0	Er projektet tænkt placeret indenfor kystnærhedszonen?	Ja ☒	Nej ☐		
29.0	Forudsætter projektet rydning af skov? (skov er et bevokset areal med træer, som danner eller indenfor et rimeligt tidsrum ville danne sluttet skov af højstammede træer, og arealet er større end ½ ha og mere end 20 m bredt.)	Ja ☐	Nej ☒		
30.0	Vil projektet være i strid med eller til hinder for realiseringen af en rejst fredningssag?	Ja ☐	Nej ☒		
31.0	Afstanden fra projektet i luftlinje til nærmeste beskyttede naturtype i henhold til naturbeskyttelseslovens § 3.			Besvarelse 9 meter til beskyttede naturtyper. De 9 meter udgør afstanden fra søen til matrikelskellet ved matr.nr. 30, Dalbygårde, Gimsing. Der holdes en afstand på ca. 50 meter fra graveområdet til søen. 464 m til beskyttede vandløb. Beregnet mindste afstand: 9 meter Bemærk: Konfliktanalysen skal ses som en hjælp til besvarelsen, men ansøger har fortsat ansvaret for rigtigheden af de oplysninger der angives.	
32.0	Er der forekomst af beskyttede arter og i givet fald hvilke?	Ja ☐	Nej ☒	Besvarelse 34 m til rødlistede arter og 975 m til habitatdirektivets bilagsarter.	

				Bemærk: Konfliktanalysen skal ses som en hjælp til besvarelsen, men ansøger har fortsat ansvaret for rigtigheden af de oplysninger der angives.	
33.0	Afstanden fra projektet i luftlinje til nærmeste fredede område.			Besvarelse 1726 m til fredede områder, 19441 m til bekendtgørelsesfredninger - flade og 46173 m til fredede områder (forslag). Beregnet mindste afstand: 1726 meter Bemærk: Konfliktanalysen skal ses som en hjælp til besvarelsen, men ansøger har fortsat ansvaret for rigtigheden af de oplysninger der angives.	
34.0	Afstanden fra projektet i luftlinje til nærmeste internationale naturbeskyttelsesområde (Natura 2000-områder, habitatområder, fuglebeskyttelsesområder og Ramsarområder).			Besvarelse 4902 m til fuglebeskyttelsesområde, 4902 m til habitatområde og 19718 m til Ramsar område. Beregnet mindste afstand: 4902 meter Bemærk: Konfliktanalysen skal ses som en hjælp til besvarelsen, men ansøger har fortsat ansvaret for rigtigheden af de oplysninger der angives.	
35.0	Vil projektet medføre påvirkninger af overfladevand eller grundvand, f.eks. i form af udledninger til eller fysiske ændringer af vandområder eller grundvandsforekomster? Hvis »ja« angives hvilken påvirkning, der er tale om.	Ja ☐	Nej ☒	Besvarelse -	
36.0	Er projektet placeret i et område med særlige drikkevandinteresser?	Ja ☐	Nej ☒	Besvarelse - Beregnet mindste afstand: 0 meter Bemærk: Konfliktanalysen skal ses som en hjælp til besvarelsen, men ansøger har fortsat ansvaret for rigtigheden af de oplysninger der angives.	

37.0	Er projektet placeret i et område med registreret jordforurening?	Ja ☐	Nej ☒	Besvarelse - Beregnet mindste afstand: 836 meter Bemærk: Konfliktanalysen skal ses som en hjælp til besvarelsen, men ansøger har fortsat ansvaret for rigtigheden af de oplysninger der angives.	
38.0	Er projektet placeret i et område, der i kommuneplanen er udpeget som område med risiko for oversvømmelse.?	Ja ☐	Nej ☒		
39.0	Er projektet placeret i et område, der, jf. oversvømmelsesloven, er udpeget som risikoområde for oversvømmelse?	Ja ☐	Nej ☒		
40.0	Er der andre lignende anlæg eller aktiviteter i området, der sammen med det ansøgte må forventes at kunne medføre en øget samlet påvirkning af miljøet (Kumulative forhold)?	Ja ☐	Nej ☒		
41.0	Vil den forventede miljøpåvirkning kunne berøre nabolande?	Ja ☐	Nej ☒	Besvarelse -	
42.0	En beskrivelse af de tilpasninger, ansøger har foretaget af projektet inden ansøgningen blev indsendt og de påtænkte foranstaltninger med henblik på at undgå, forebygge, begrænse eller kompensere for væsentlige skadelige virkninger for miljøet?			Besvarelse Ingen foranstaltninger er blevet foretaget, da projektet ikke kræver det.	

Anmeldte rettigheder *

☐ Ja ☒ Nej

Tinglysning *

Udskrift fra tinglysning: *

Tingbogsattest matr.nr. 3o, Dalbygårde, Gimsing.pdf

Tingbogsattest matr.nr. 3p, Dalbygårde, Gimsing.pdf

Læs mere: [Information om tinglysning](#)

Graveplan *

Udkast til graveplan *

[LE34_2403265-002-002_1.pdf](#)

Resume af graveplanen *

Der indvindes fra syd mod nordøst med en maksimal gravedybde på 2 m.

Efterbehandlingsplan *

Udkast til efterbehandlingsplan *

[LE34_2403265-002-003_1.pdf](#)

Resume af efterbehandlingsplanen *

Arealerne efterbehandles til jordbrugsdrift.


Yderligere oplysninger eller bemærkninger

Vedhæftet findes en underskrevet aftale angående benyttelsen af vejadgangen til graveområdet m.m.

Derudover er der vedhæftet et kort over råstofindvindingsområdet med angivelse af bl.a. størrelsen på graveområdet.

[Underskrevet aftale ang. vejret m.m..pdf](#)

[LE34_2403265-002-001_1.pdf](#)

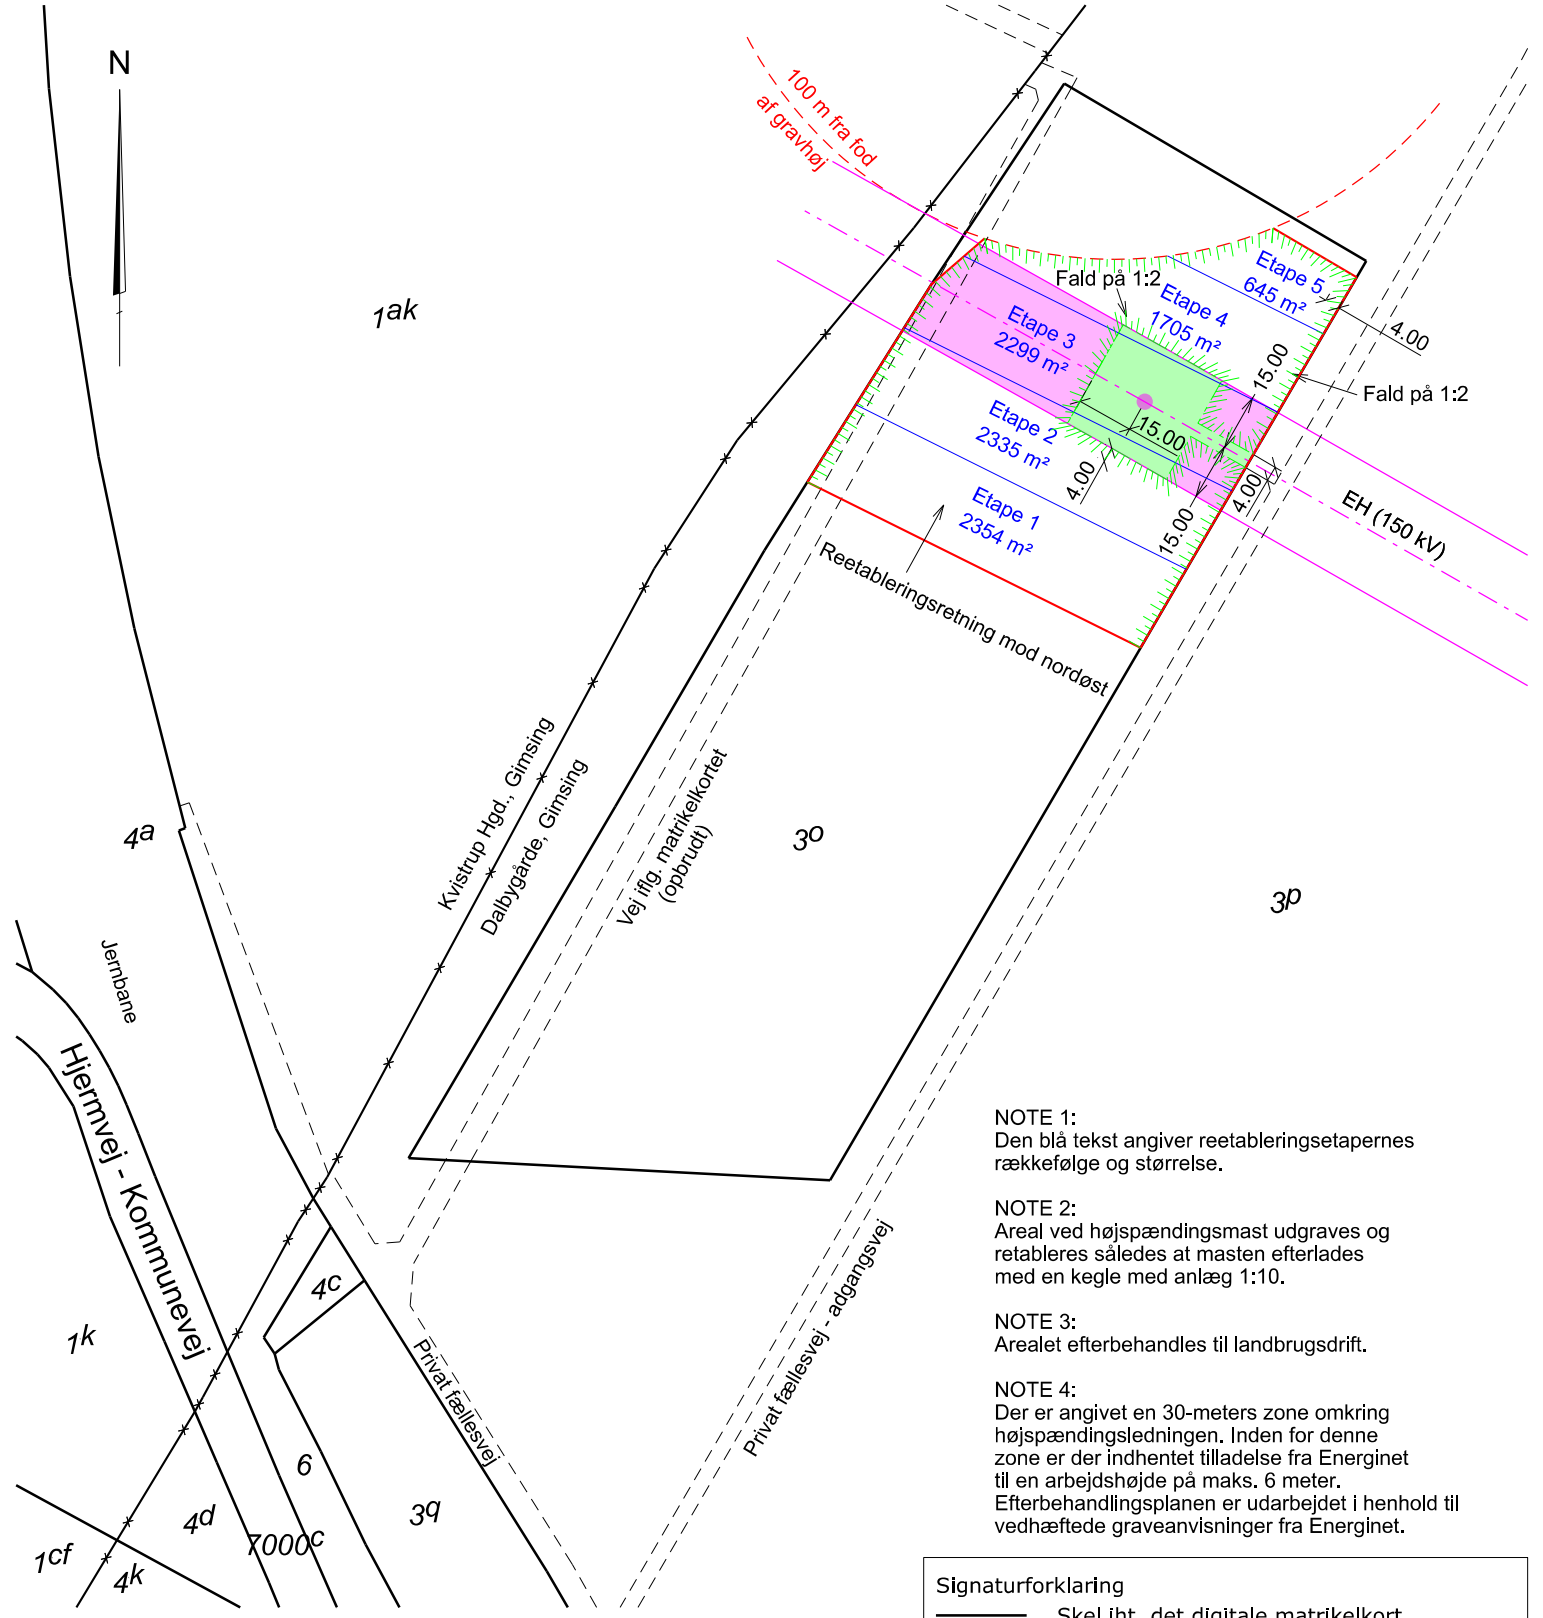

NOTE 1:
Den blå tekst angiver reetableringsetapernes rækkefølge og størrelse.

NOTE 2:
Areal ved højspændingsmast udgraves og reetableres således at masten efterlades med en kegle med anlæg 1:10.

NOTE 3:
Arealet efterbehandles til landbrugsdrift.

NOTE 4:
Der er angivet en 30-meters zone omkring højspændingsledningen. Inden for denne zone er der indhentet tilladelse fra Energinet til en arbejds højde på maks. 6 meter. Efterbehandlingsplanen er udarbejdet i henhold til vedhæftede graveanvisninger fra Energinet.

Efterbehandlingsplan
Matr.nr. 30, Dalbygårde Gimsing
Struer Kommune, Region Midtjylland

Dalbyvej 1, 7560 Hjerm


Signaturforklaring	
	Skel iht. det digitale matrikelkort
	Optaget vej på matrikelkortet
	Respektafstand på 100 m fra fod af gravhøj
	Råstofindvindingsområde
	Højspændingsledning og mast
	30 m respektafstand
	Etapeafgrænsning for reetableringen
	Skråning

Landinspektørfirmaet LE34

Gasværksvej 30R
9000 Aalborg
+45 9813 4655

aalborg@le34.dk
www.le34.dk

MPE	MPE	AJJ	12.01.2026
UDF.	KONTROL	GODK.	DATO
DKTM1	DVR90	297 x 210	1:2000
KOORD. SYS.	KOTESYS.	FORMAT	MÅLFORHOLD
2403265	2403265-002-003		1
PROJEKTNR.	TEGNINGSNUMMER		UDG.

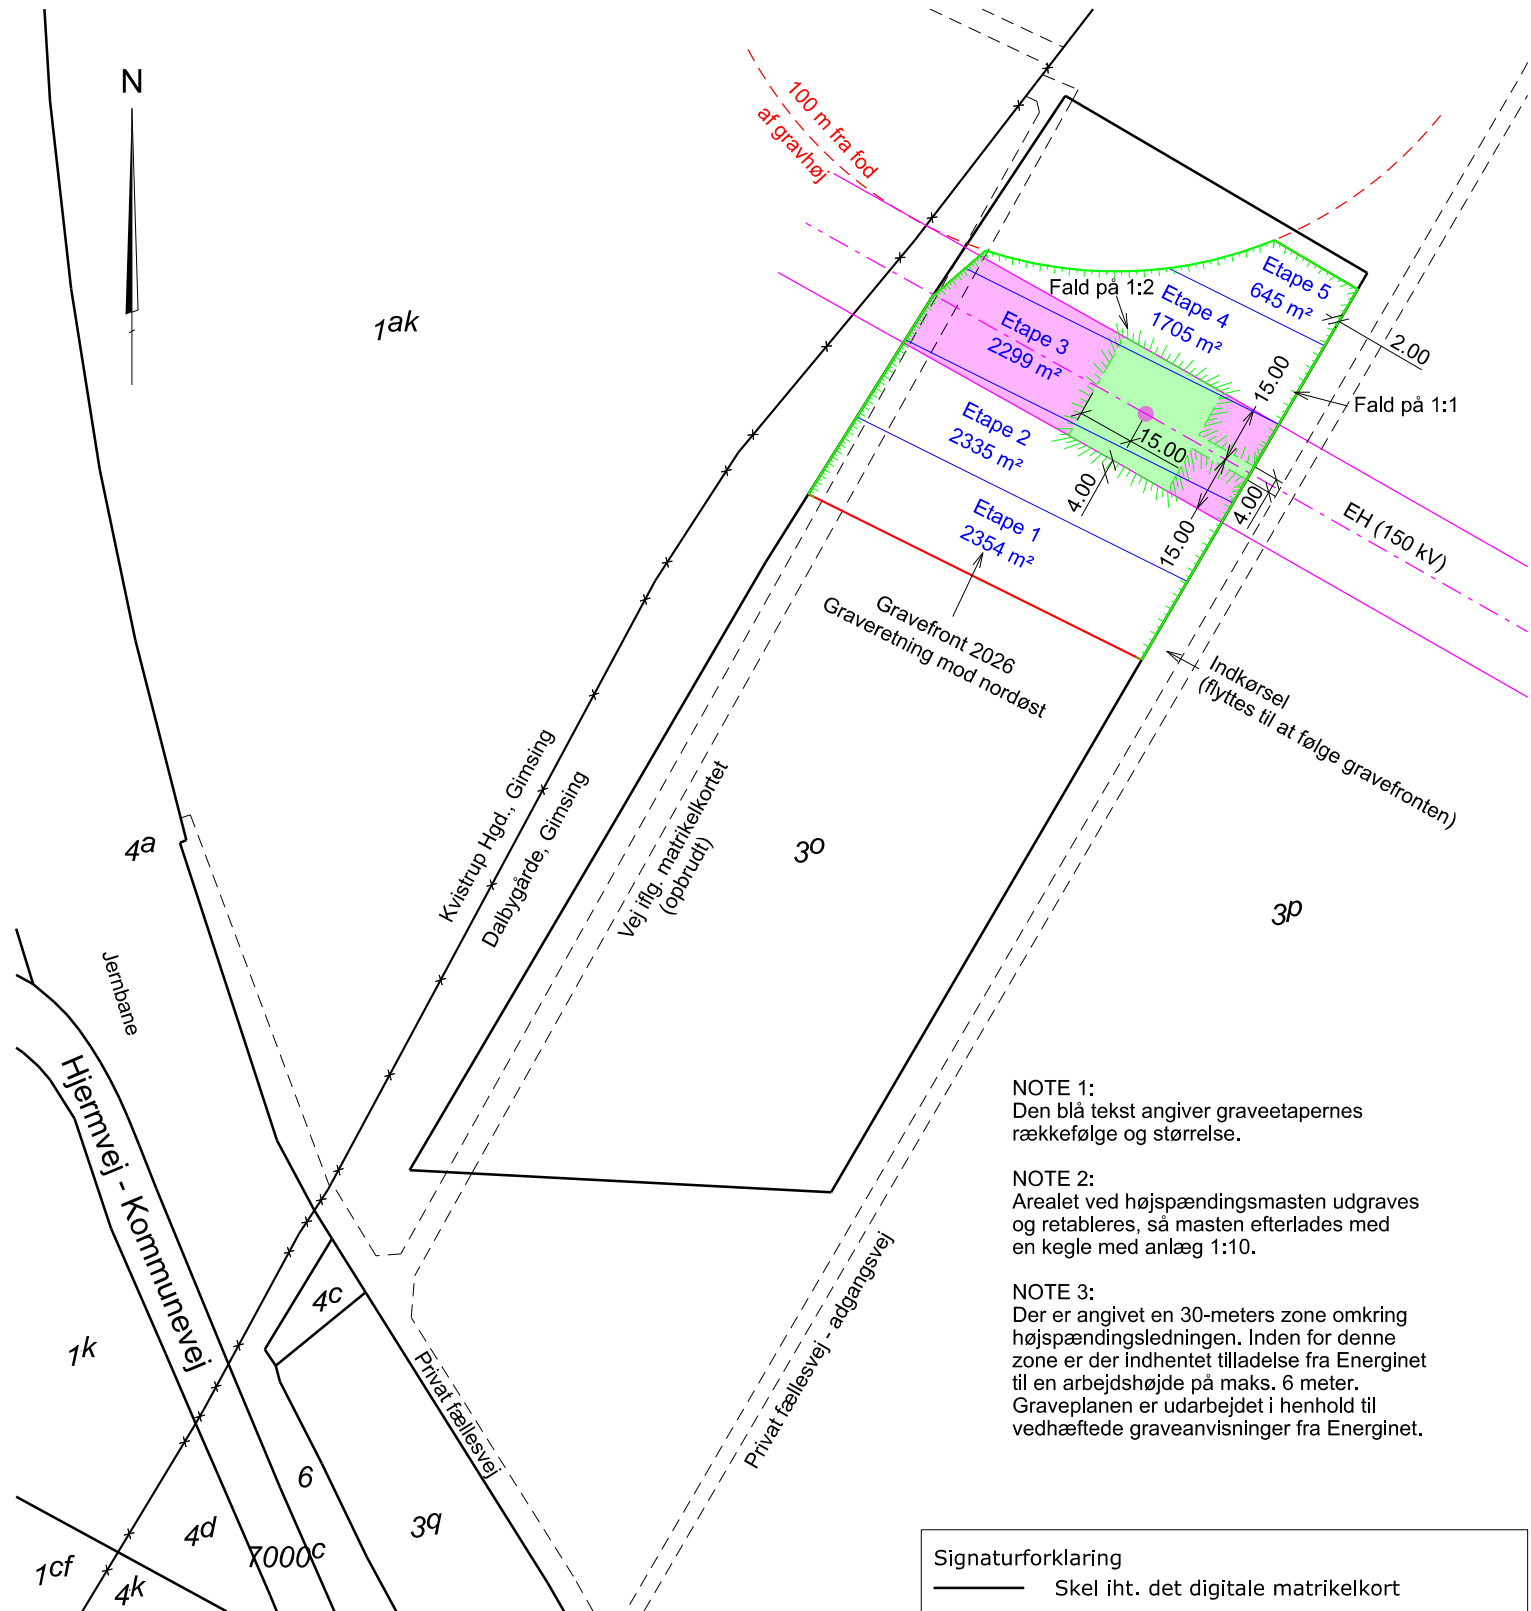

NOTE 1:
Den blå tekst angiver graveetapernes rækkefølge og størrelse.

NOTE 2:
Arealet ved højspændingsmasten udgraves og retableres, så masten efterlades med en kegle med anlæg 1:10.

NOTE 3:
Der er angivet en 30-meters zone omkring højspændingsledningen. Inden for denne zone er der indhentet tilladelse fra Energinet til en arbejds højde på maks. 6 meter. Graveplanen er udarbejdet i henhold til vedhæftede graveanvisninger fra Energinet.

Signaturforklaring

—	Skel iht. det digitale matrikelkort
- - - -	Optaget vej på matrikelkortet
- - - -	Respektafstand på 100 m fra fod af gravhøj
—	Råstofindvindingsområde
—●—	Højspændingsledning og mast
—	30 m respektafstand
—	Etapeafgrænsning for gravearbejde
	Skråning
■	Område, hvor der ikke graves

Graveplan

Matr.nr. 30, Dalbygårde Gimsing
Struer Kommune, Region Midtjylland

Dalbyvej 1, 7560 Hjern

LE34

Landinspektørfirmaet LE34

Gasværksvej 30R
9000 Aalborg
+45 9813 4655

aalborg@le34.dk
www.le34.dk

MPE
UDF.

DKTM1
KOORD. SYS.

PROJEKTNR.

MPE
KONTROL

DVR90
KOTESYS.

TEGNINGSNUMMER

AJJ
GODK.

297 x 210
FORMAT

12.01.2026
DATO

1:2000
MÅLFORHOLD

2403265

2403265-002-002

1

UDG.

LE34

Att.: Michala Brandt Pedersen
mpe@le34.dk

Dato:
6. januar 2026

Journalnummer:
05.01.10-G01-2-25,

Afdeling:
Teknisk Drift og Anlæg
Smedegade 7
7600 Struer

E-mail:
ham@struer.dk

Telefon:
96848432

Side 1 af 1

Tilladelse til overkørsel

Jeg giver tilladelse til anvendelse af overkørslen til Dalbyvej fra matrikel 3o (via matrikel 3p), Dalbygårde, Gimsing i forbindelse med råstofindvinding på matrikel 3o.

Tilladelsen gives til Egersund Wienerberger Teglværk.

Tilladelsen er gældende til 31. december 2036. Der kan søges om forlængelse, hvis råstofindvindingstilladelsen løber længere.

Denne tilladelse gælder ikke for den private fællesvej på matrikel 3p, Dalbygårde, Gimsing.

Med venlig hilsen



Hanna Mikkelsen
Ingeniør