

Ansøgning om forlængelse af eksisterende tilladelse til råstofindvinding på matr.nr. 3o, Dalbygårde, Gimsing, Struer Kommune, Region Midtjylland

Der ansøges hermed om forlængelse af den nuværende tilladelse til råstofindvinding på matr.nr. 3o, Dalbygårde, Gimsing, i yderligere 10 år. Indvindingen og den efterfølgende efterbehandling forventes dog afsluttet inden for ca. 5-6 år, men der ansøges om en 10-årig forlængelse for at sikre fleksibilitet. Det ansøgte område ligger inden for regionens udlagte graveområde samt uden for fortidsmindebeskyttelseslinjen på 100 m nord for indvindingsområdet.

Graveplan

Det ønskes at fortsætte den nuværende råstofindvinding på matr.nr. 3o, Dalbygårde, Gimsing, som foregår på den nordlige del af matrikelnummeret. Området omfatter ca. 0,9 ha. Gravefronten vil som hidtil rykke sig fra sydvest mod nordøst, jf. den vedlagte graveplan.

Indvindingen foregår oven vandspejlet og uden påvirkning af grundvandet. Der indvindes med en maksimal gravedybde på 2 m. Den årlige indvinding forventes fortsat at være ca. 3.000 m³ ler. Gravningen udføres således, at der langs det registrerede matrikelskel opstår en skråning med et fald på 1:1, som vist på graveplanen. Adgang sker fortsat via den private fællesvej øst for området. En underskrevet aftale om vejadgangen er vedlagt. Anvendelsen af den eksisterende overkørsel til Dalbyvej ændres ikke, og trafikmængden forventes uændret. Indvindingen foregår som hidtil med én hydraulisk gravemaskine, hvorfra leret læsses på dumpere eller lastbiler og transporteres til Egersund Wienerberger Teglværk til oplag og forarbejdning.

Ved indvinding inden for 30-meter omkring højspændingsledningen, som angivet på graveplanen, er der indhentet tilladelse fra Energinet, til en arbejdshøjde på maksimal 6 meter målt fra eksisterende terræn. Graveplanen for gravearbejdet omkring højspændingsmasten er udarbejdet i henhold til de vedhæftede graveanvisninger fra Energinet.


Gravningen gennemføres løbende i etaper som angivet på graveplanen.

Efterbehandling

Efterbehandlingen sker løbende i takt med afsluttede graveetaper, jf. vedlagte efterbehandlingsplan. Efterbehandlingen forventes gennemført i ca. fem etaper, svarende til cirka én etape pr. år. Efterbehandlingen vil foregå sideløbende med gravningen, hvorfor det forventes at der vil foregå arbejde på to etaper ad gangen. Området efterbehandles til jordbrugsdrift, som er den nuværende arealanvendelse.

Efterbehandlingsplanen for reetableringen af området omkring højspændingsmasten er udarbejdet i henhold til de vedhæftede graveanvisninger fra Energinet.

Efter reetablering vil terrænet fremstå jævnt med en skråning på maksimalt 1:2 – eventuelt blødere – langs det registrerede matrikelskel mod øst, nord og vest, som angivet på efterbehandlingsplanen. Terrænet vil fortsat være dyrkbart og kan indgå i fremtidig jordbrugsdrift.

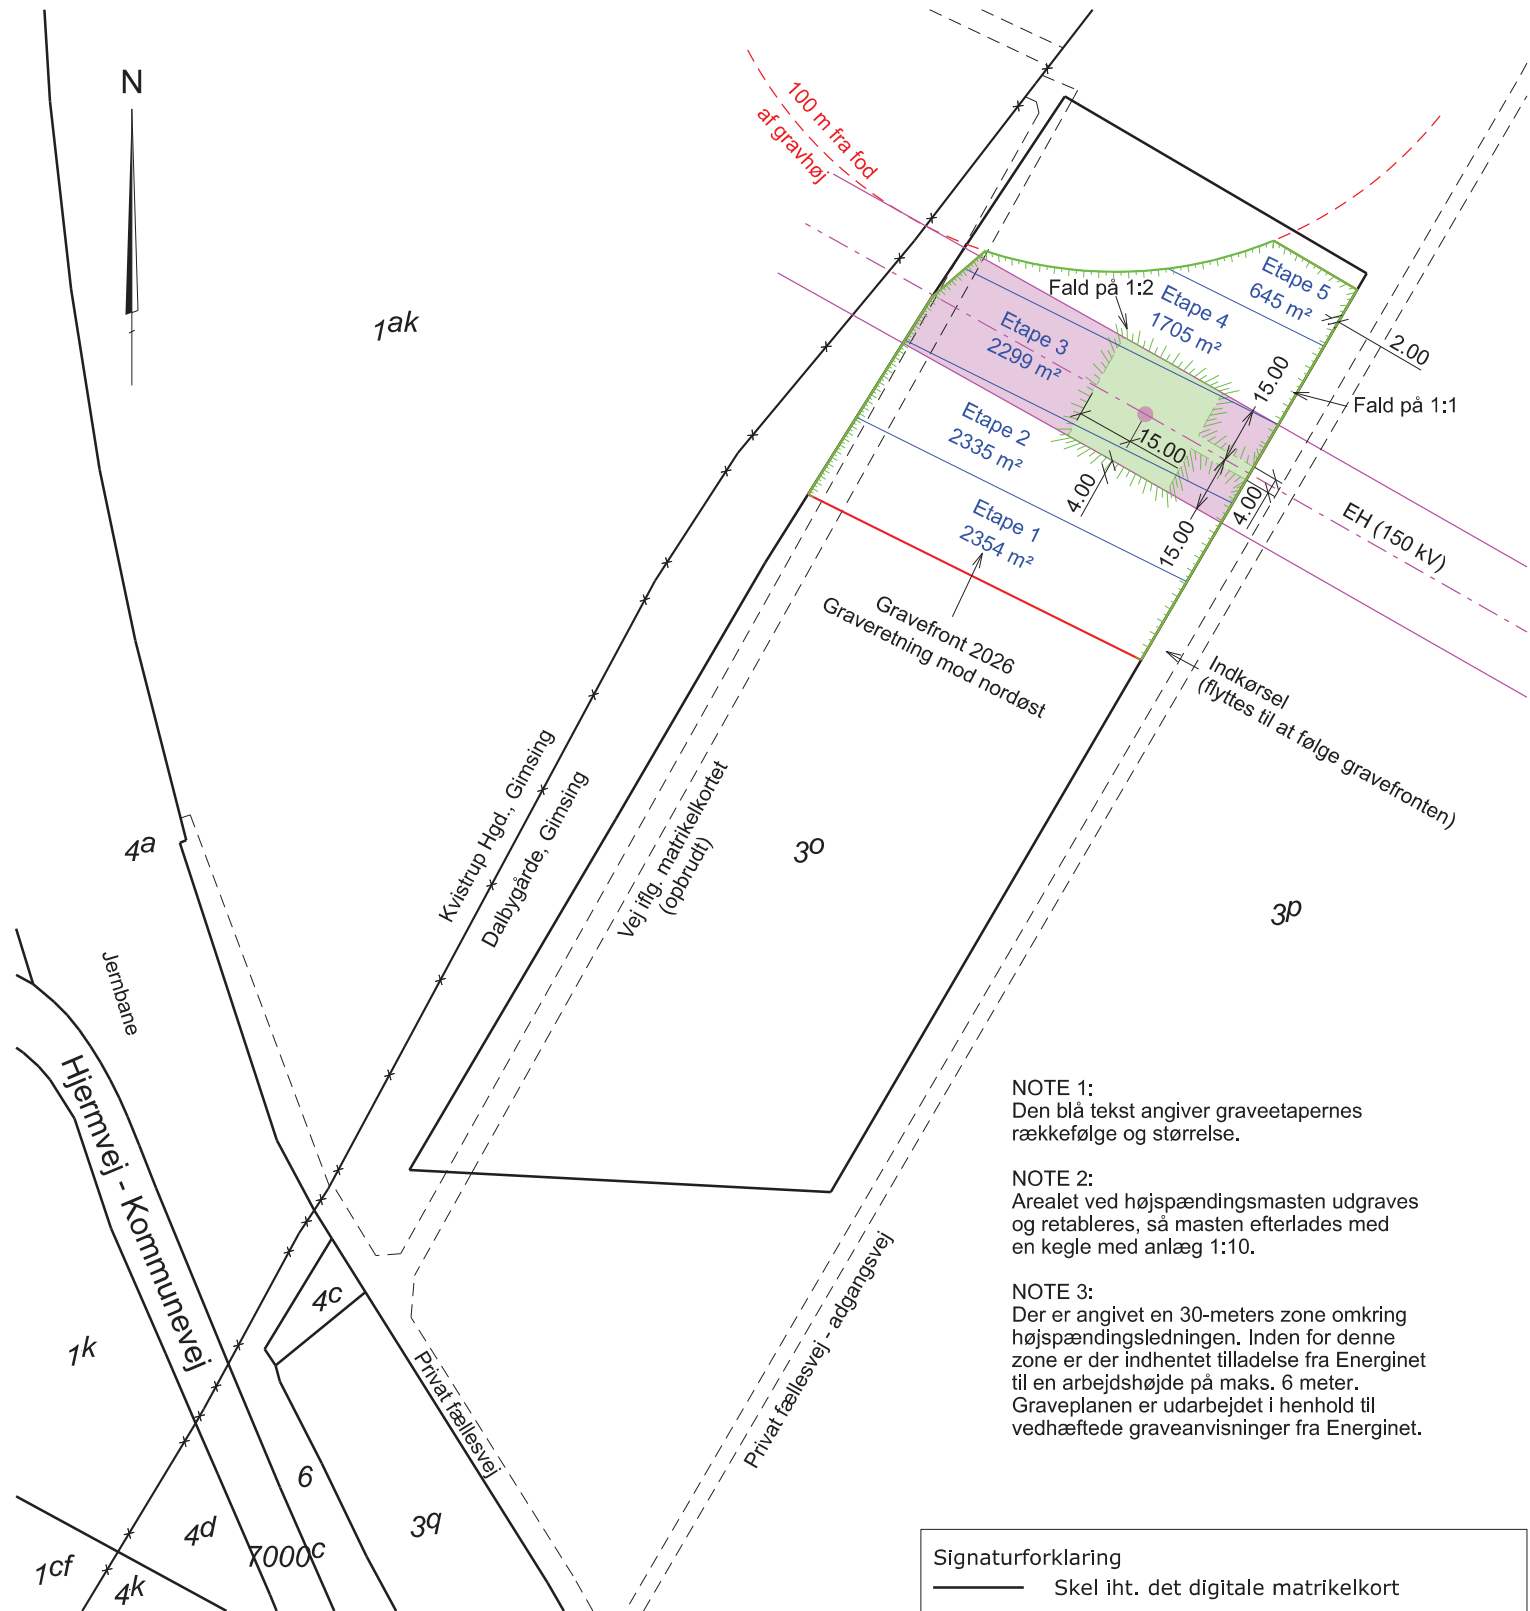

NOTE 1:
Den blå tekst angiver graveetapernes rækkefølge og størrelse.

NOTE 2:
Arealet ved højspændingsmasten udgraves og retableres, så masten efterlades med en kegle med anlæg 1:10.

NOTE 3:
Der er angivet en 30-meters zone omkring højspændingsledningen. Inden for denne zone er der indhentet tilladelse fra Energinet til en arbejds højde på maks. 6 meter. Graveplanen er udarbejdet i henhold til vedhæftede graveanvisninger fra Energinet.

Signaturforklaring

	Skel iht. det digitale matrikelkort
	Optaget vej på matrikelkortet
	Respektafstand på 100 m fra fod af gravhøj
	Råstofindvindingsområde
	Højspændingsledning og mast
	30 m respektafstand
	Etapeafgrænsning for gravearbejde
	Skråning
	Område, hvor der ikke graves

Graveplan

Matr.nr. 30, Dalbygårde Gimsing
Struer Kommune, Region Midtjylland

Dalbyvej 1, 7560 Hjerm



Landinspektørfirmaet LE34

Gasværksvej 30R
9000 Aalborg
+45 9813 4655

aalborg@le34.dk
www.le34.dk

MPE
UDF.

DKTM1
KOORD. SYS.

MPE
KONTROL

DVR90
KOTESYS.

AJJ
GODK.

297 x 210
FORMAT

12.01.2026
DATO

1:2000
MÅLFORHOLD

2403265


PROJEKTNR.

2403265-002-002

TEGNINGSNUMMER

1

UDG.

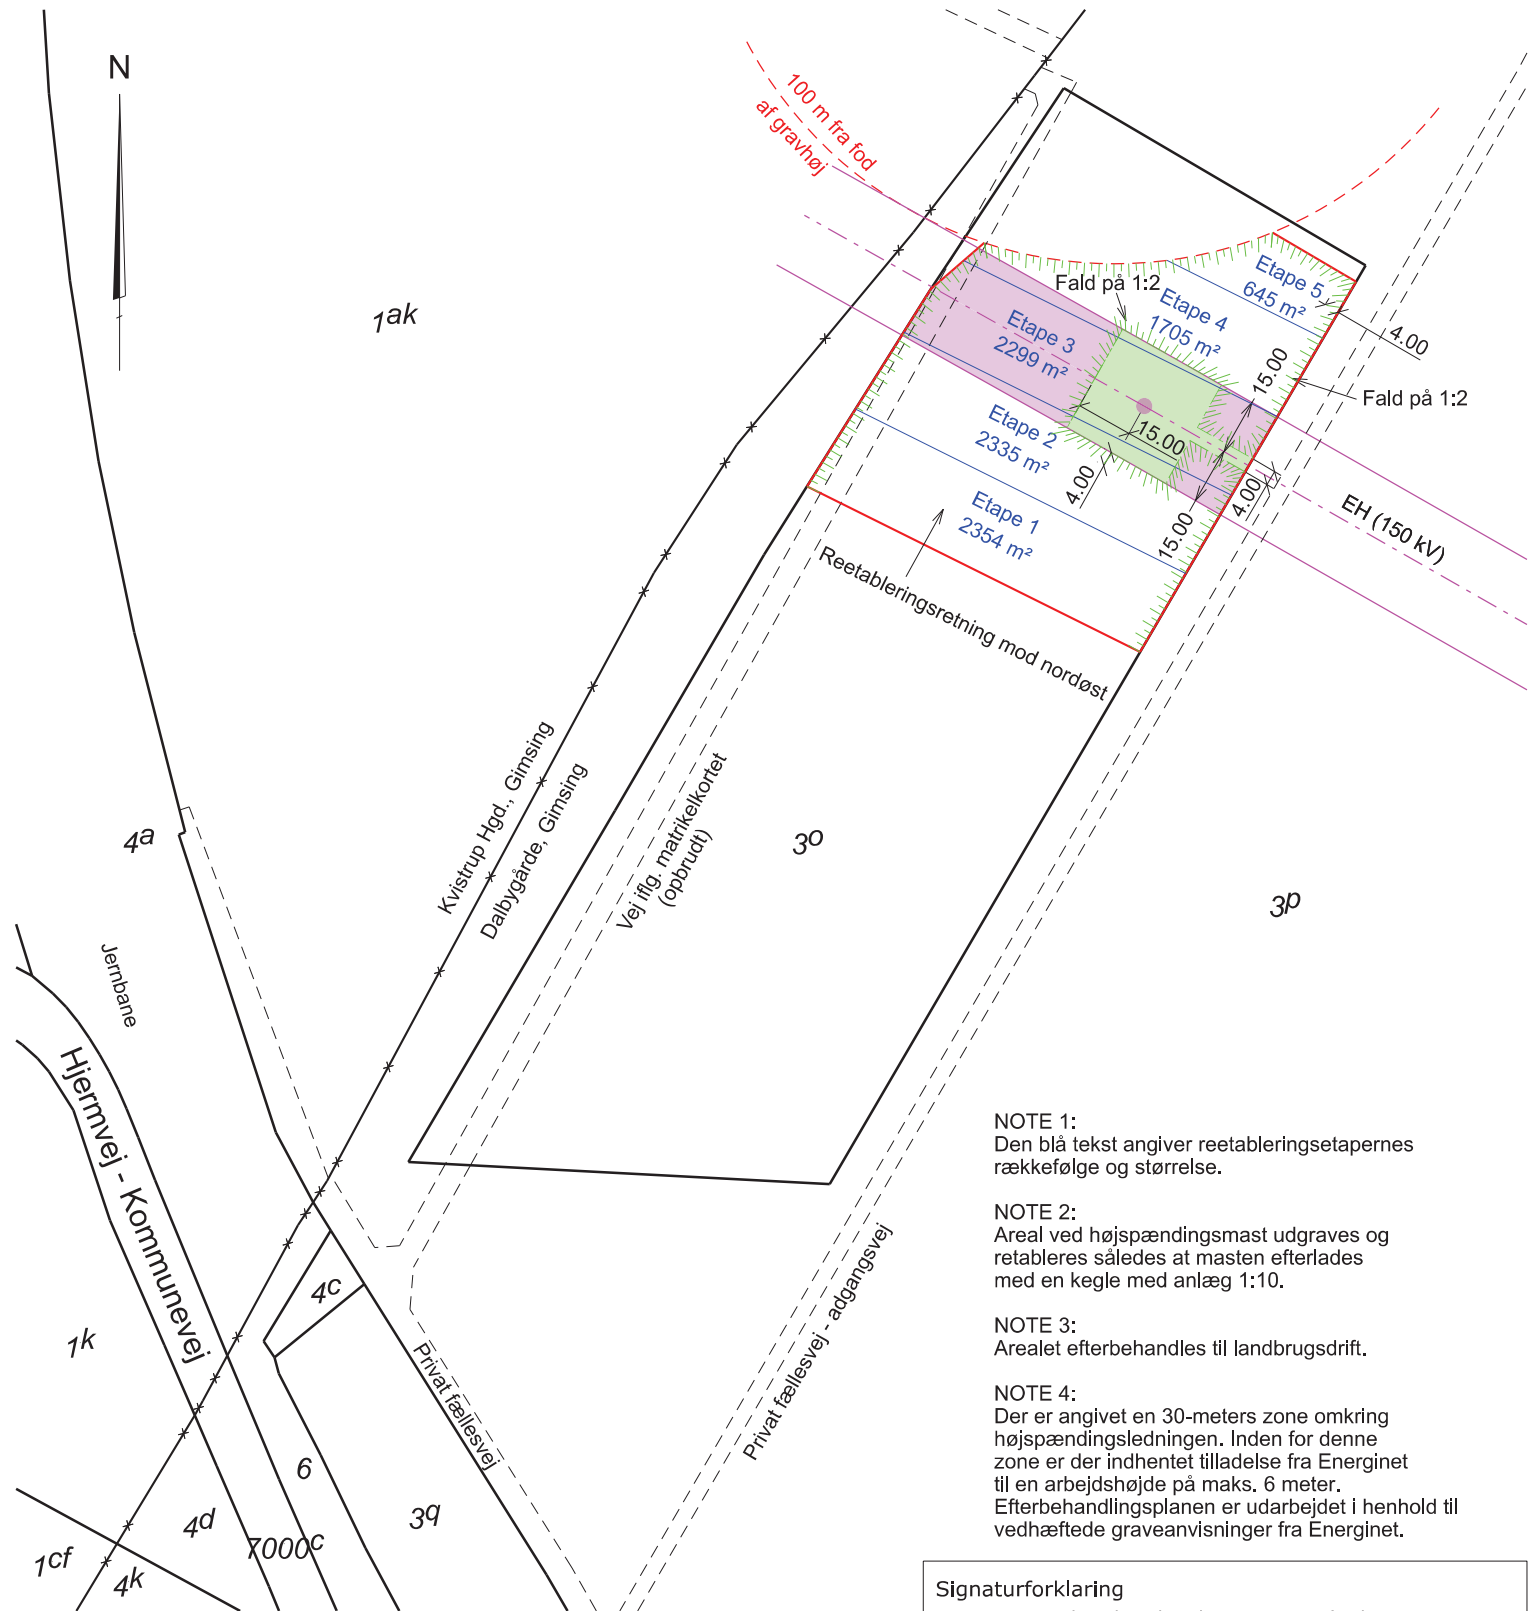

NOTE 1:
Den blå tekst angiver reetableringsetapernes rækkefølge og størrelse.

NOTE 2:
Areal ved højspændingsmast udgraves og reetableres således at masten efterlades med en kegle med anlæg 1:10.

NOTE 3:
Arealet efterbehandles til landbrugsdrift.

NOTE 4:
Der er angivet en 30-meters zone omkring højspændingsledningen. Inden for denne zone er der indhentet tilladelse fra Energinet til en arbejds højde på maks. 6 meter. Efterbehandlingsplanen er udarbejdet i henhold til vedhæftede graveanvisninger fra Energinet.

Signaturforklaring

	Skel iht. det digitale matrikelkort
	Optaget vej på matrikelkortet
	Respektafstand på 100 m fra fod af gravhøj
	Råstofindvindingsområde
	Højspændingsledning og mast
	30 m respektafstand
	Etapeafgrænsning for reetableringen
	Skråning

Efterbehandlingsplan

Matr.nr. 30, Dalbygårde Gimsing
Struer Kommune, Region Midtjylland

Dalbyvej 1, 7560 Hjerm



Landinspektørfirmaet LE34

Gasværksvej 30R
9000 Aalborg
+45 9813 4655

aalborg@le34.dk
www.le34.dk

MPE
UDF.

DKTM1
KOORD. SYS.

MPE
KONTROL

DVR90
KOTESYS.

AJJ
GODK.

297 x 210
FORMAT

12.01.2026
DATO

1:2000
MÅLFORHOLD

2403265

PROJEKTNR.

2403265-002-003

TEGNINGSNUMMER

1

UDG.

Aftale om benyttelse af privat fællesvej m.v.



Mellem undertegnede ejere af ejendommen, matr.nr. 1ak Kvistrup Hgd., Gimsing og matr.nr. 3p Dalby Gde., Gimsing, Janus Skak Olufsen og ejendommen, matr.nr. 3o smst., Helligsø Teglværk A/S indgås der herved nedenstående aftale i forbindelse med indvinding af ler på matr.nr. 3o.

1. Janus Skak Olufsen meddeler Helligsø Teglværk ret til at benytte den private fællesvej, der er beliggende ca. 10 m øst for matr.nr. 3o og ret til at køre ind til matr.nr. 3o umiddelbart ud for den til enhver tid værende gravefront. Teglværket er forpligtet til at sikre at færdslen sker på en måde så skader på det langs vejen etablerede dræn med tilhørende rensebrønde undgås.
2. Helligsø Teglværk foretager i forbindelse med lerindvindingen og den løbende retablering terrænmodellering af skelområderne mod øst og mod vest således at det færdigt retablerede terræn ikke har hældninger stejlere end 1 : 10.
3. Den over matr.nr. 3o førende vej, der bl.a. fører til matr.nr. 1be Kvistrup Hgd., Gimsing, der også tilhører Janus Skak Olufsen, er opbrudt og parterne er enige om, at der også foretages lerindvinding i vejarealet.
4. Aftalen er gældende så længe Helligsø Teglværk A/S har tilladelse fra råstofmyndigheden til at indvinde ler på matr.nr. 3o.
5. Parterne er enige om at aftalen ikke tinglyses. Såfremt en af parterne afhænder sin ejendom er sælger forpligtet til at oplyse køber om aftalen samt orientere den anden part om salget.

I øvrigt henvises til servitutter om genafhændelse til Quistrup og om tilbageskødning til matr.nr. 3p.

Dato: 4/1-16

Som ejer af matr.nr. 1ak og 3p

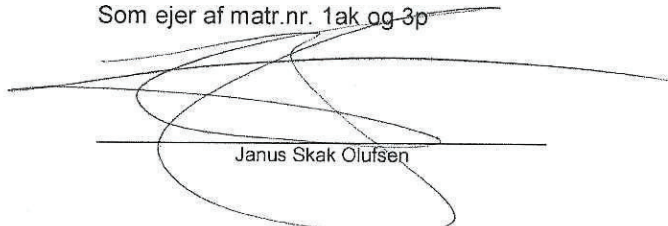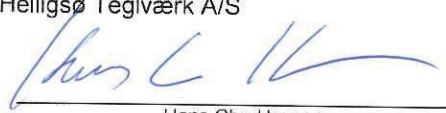
Janus Skak OlufsenDato: 5/1-16Som ejer af matr.nr. 3o
For Helligsø Teglværk A/S
Hans Chr. Hansen

LE34

Att.: Michala Brandt Pedersen
mpe@le34.dk

Dato:
6. januar 2026

Journalnummer:
05.01.10-G01-2-25,

Afdeling:
Teknisk Drift og Anlæg
Smedegade 7
7600 Struer

E-mail:
ham@struer.dk

Telefon:
96848432

Side 1 af 1

Tilladelse til overkørsel

Jeg giver tilladelse til anvendelse af overkørslen til Dalbyvej fra matrikel 3o (via matrikel 3p), Dalbygårde, Gimsing i forbindelse med råstofindvinding på matrikel 3o.

Tilladelsen gives til Egersund Wienerberger Teglværk.

Tilladelsen er gældende til 31. december 2036. Der kan søges om forlængelse, hvis råstofindvindingstilladelsen løber længere.

Denne tilladelse gælder ikke for den private fællesvej på matrikel 3p, Dalbygårde, Gimsing.

Med venlig hilsen



Hanna Mikkelsen
Ingeniør