


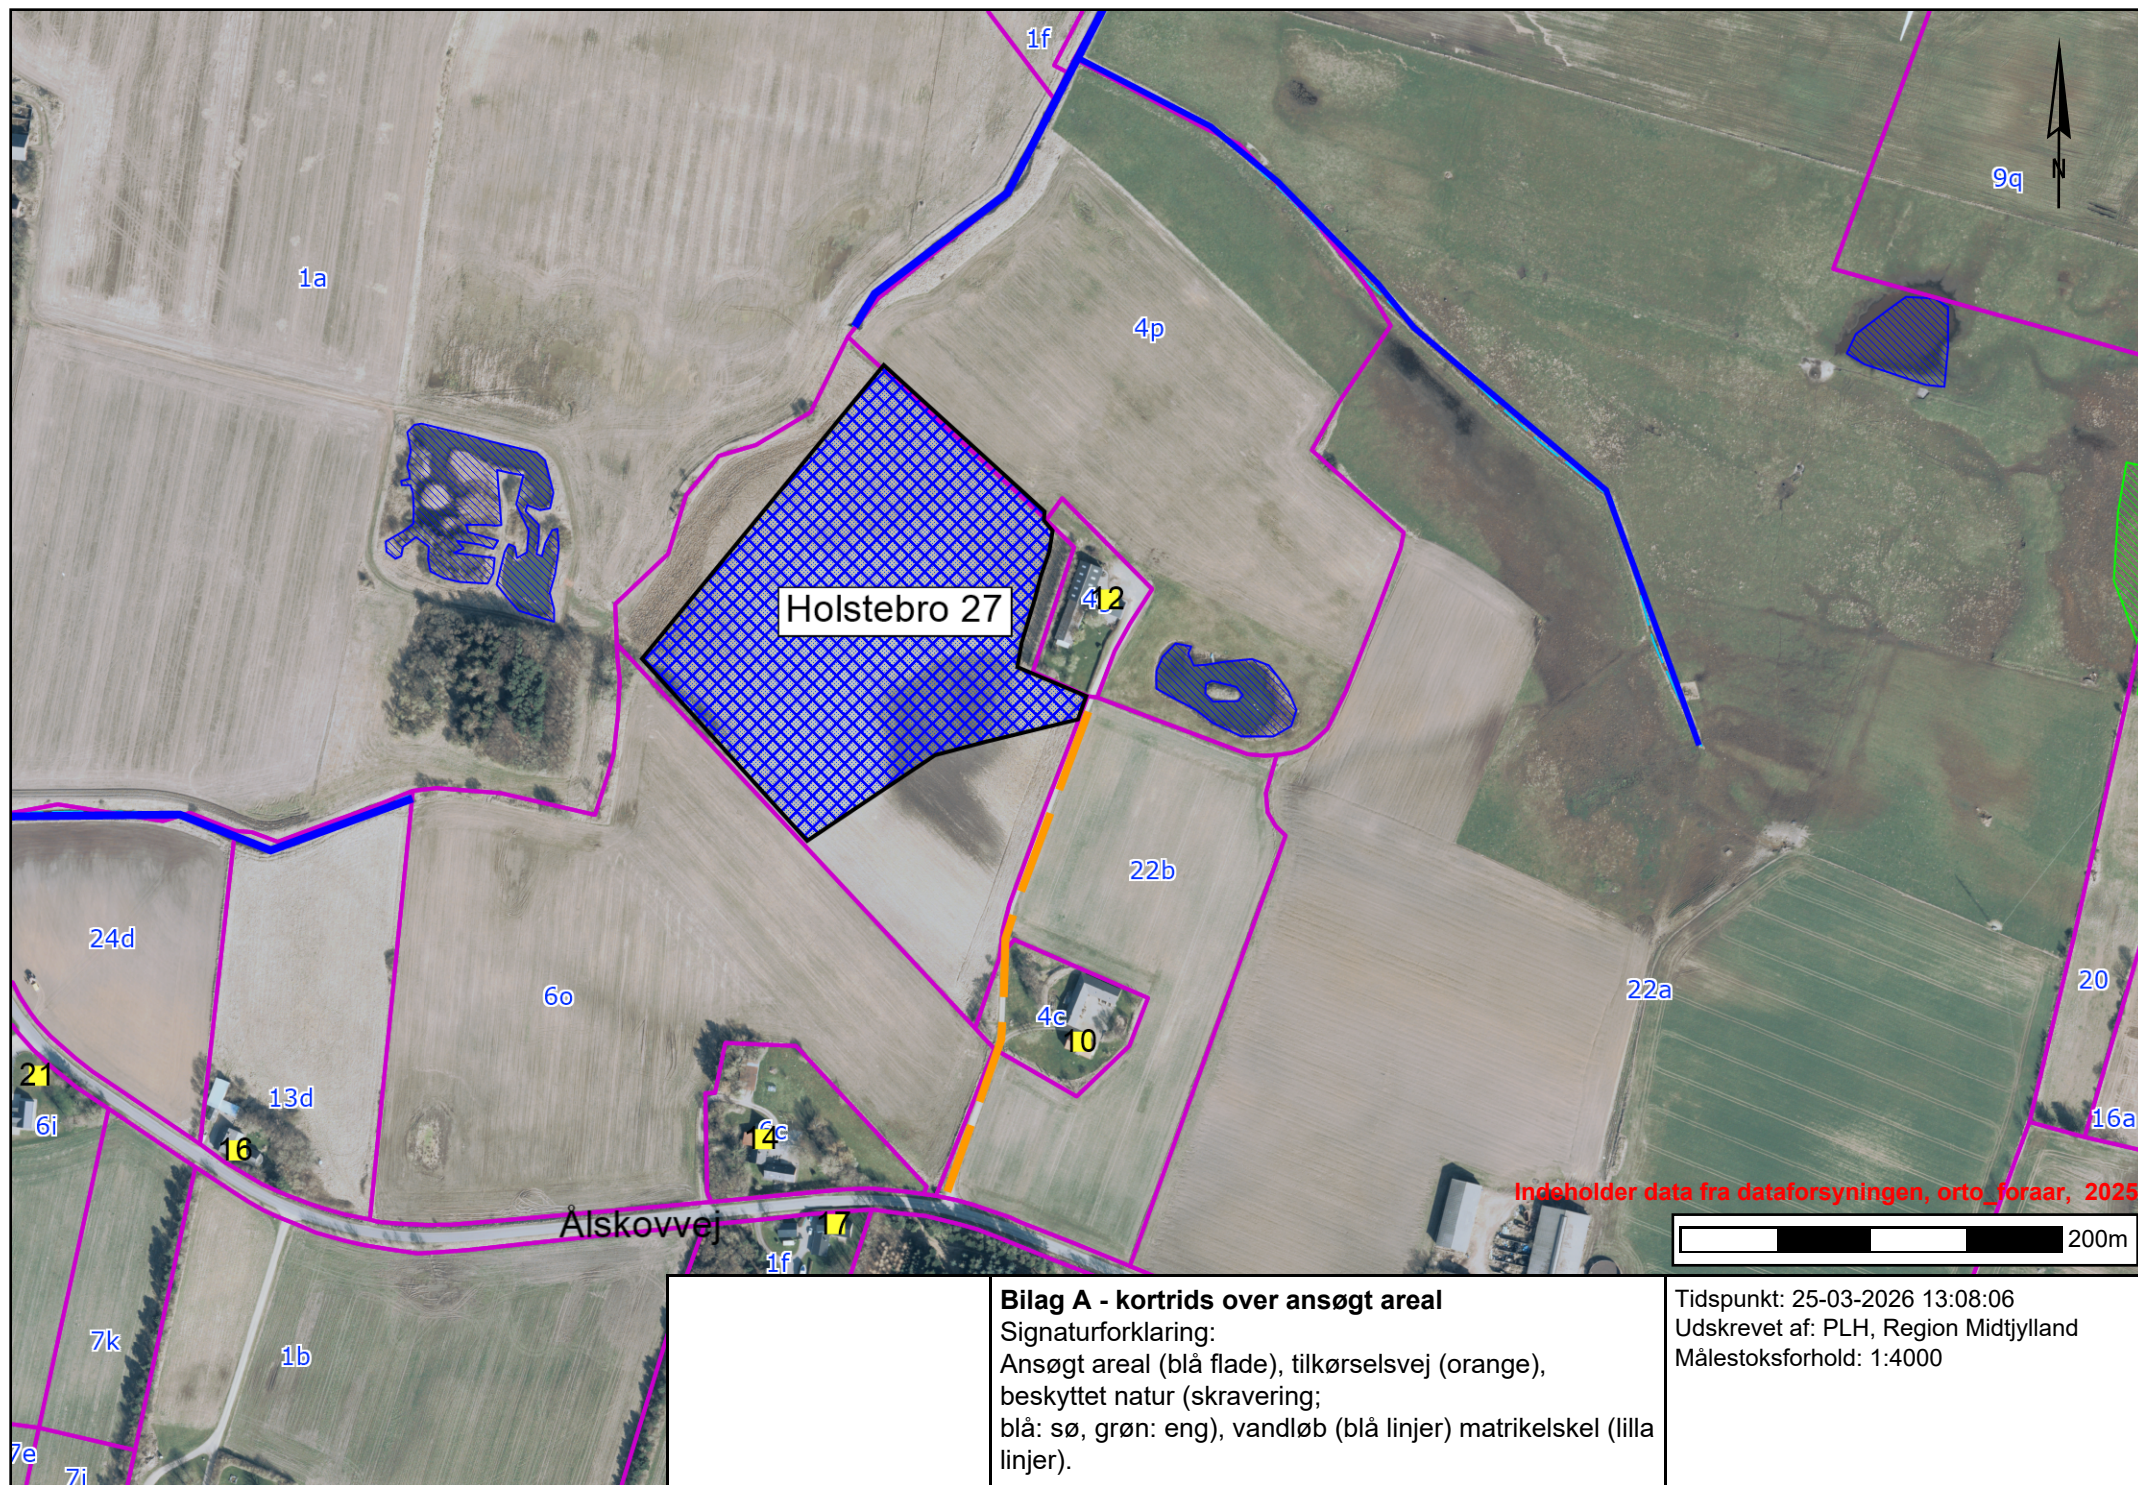

Bilag A - kortrids over ansøgt areal

Signaturforklaring:

Ansøgt areal (blå flade), tilkørselsvej (orange),
beskyttet natur (skravering;
blå: sø, grøn: eng), vandløb (blå linjer) matrikelskel (lilla
linjer).

Tidspunkt: 25-03-2026 13:08:06
Udskrevet af: PLH, Region Midtjylland
Målestoksforhold: 1:4000